

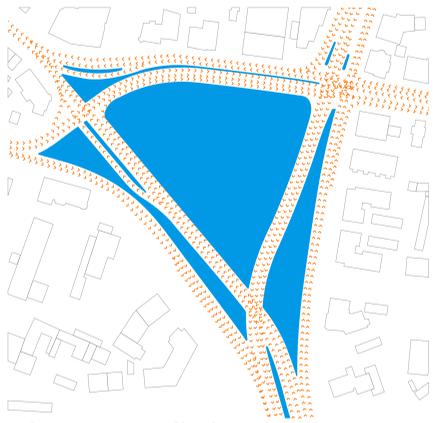



konzept

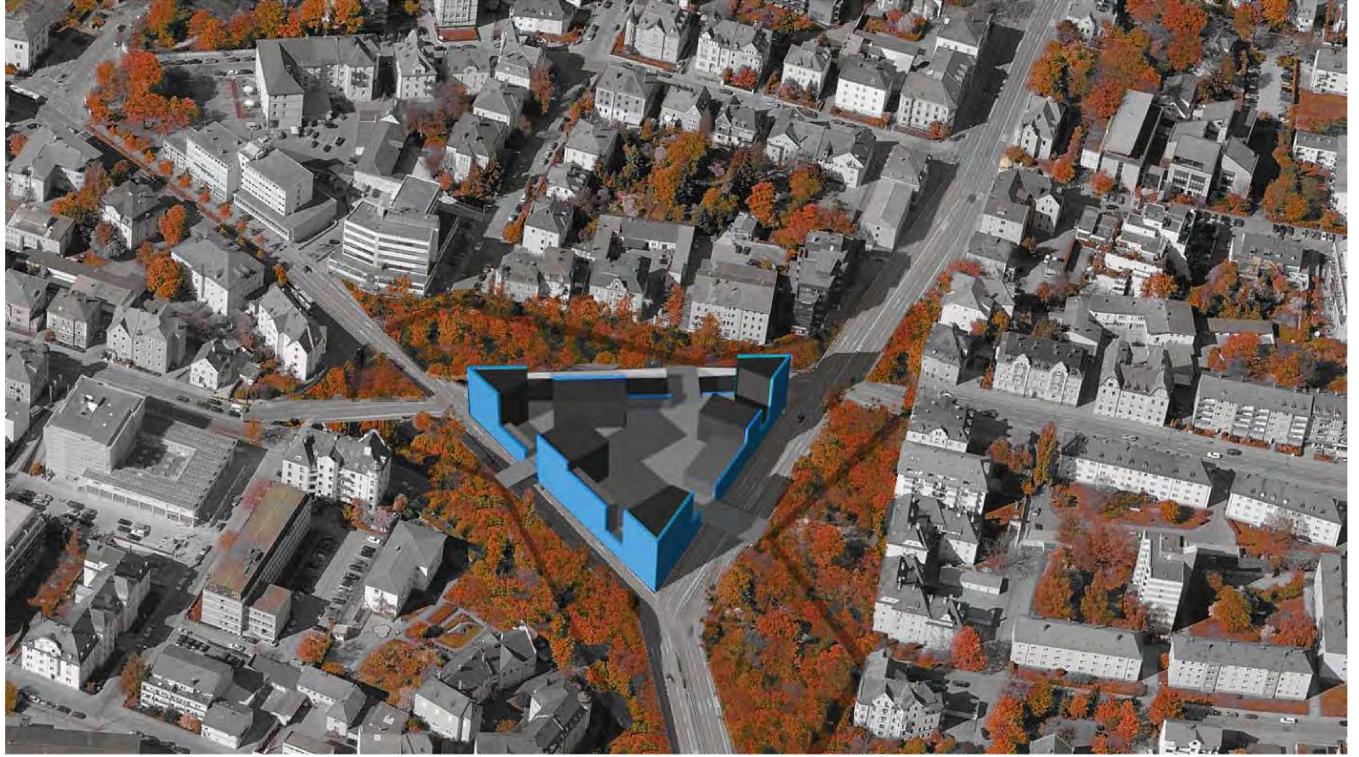


unbenutzte restflächen!

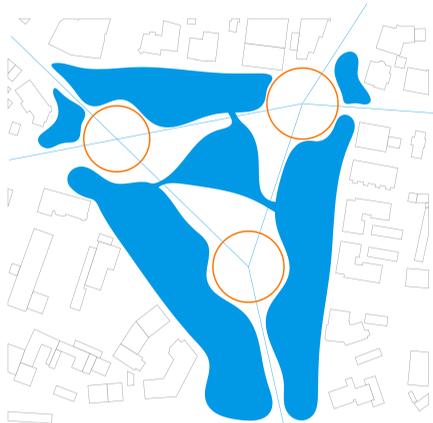

infrastruktur konzentrieren

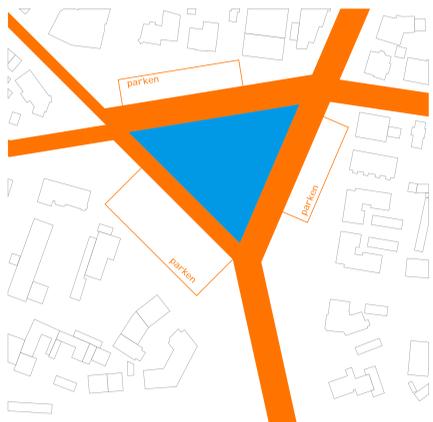



verkehr neu regeln

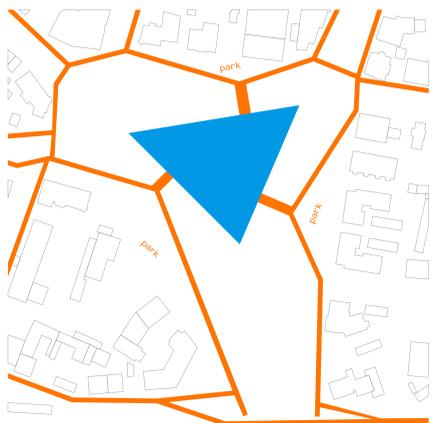


quartiere verbinden




schwarzplan | m 1:2000

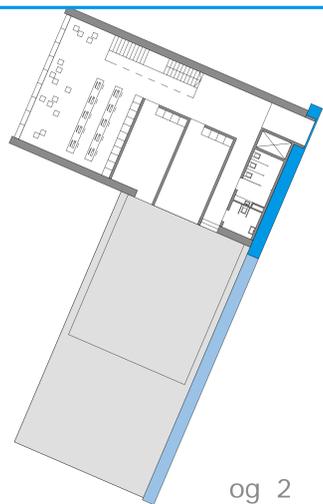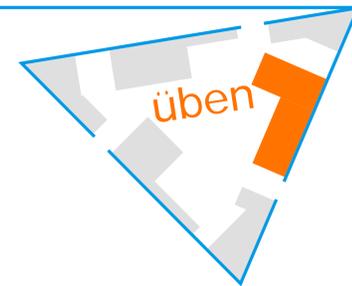


og 2 | m 1:200

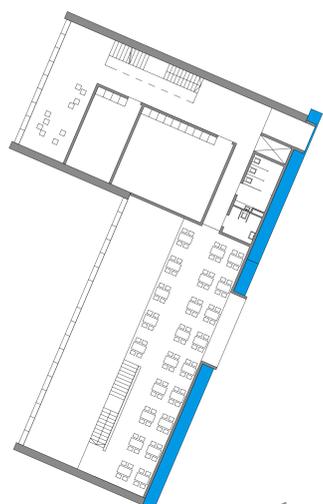


og 1 | m 1:200

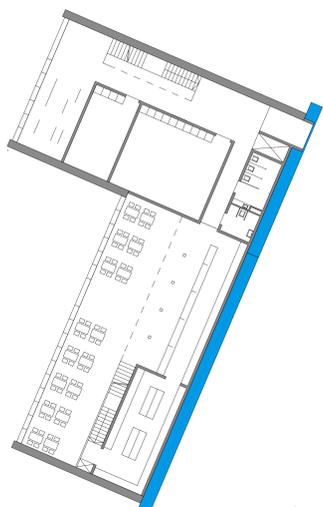


eg | m 1:200

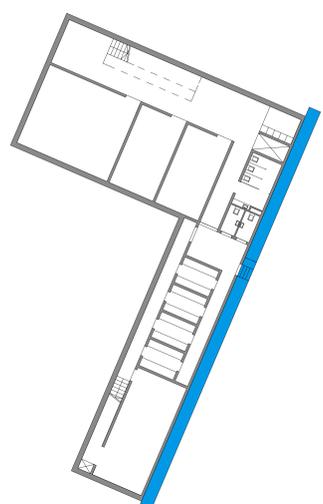


ug | m 1:200

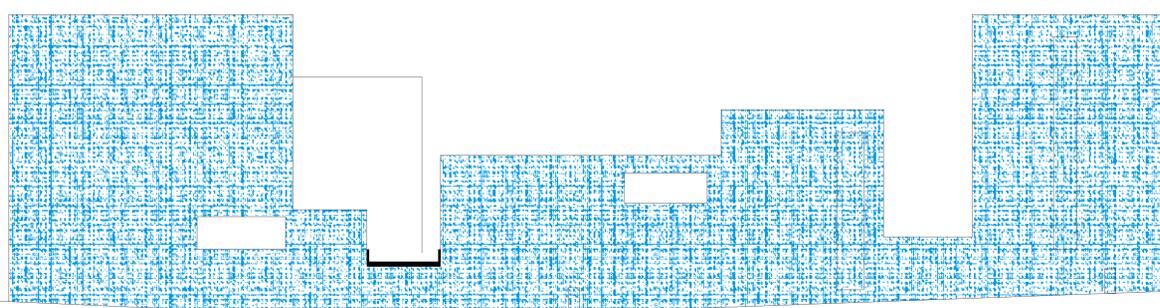


ansicht ost | m 1:200

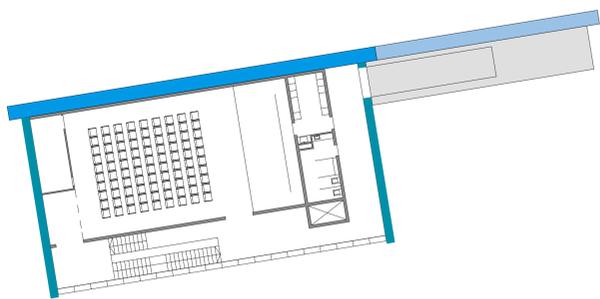


og 1 | m 1:200

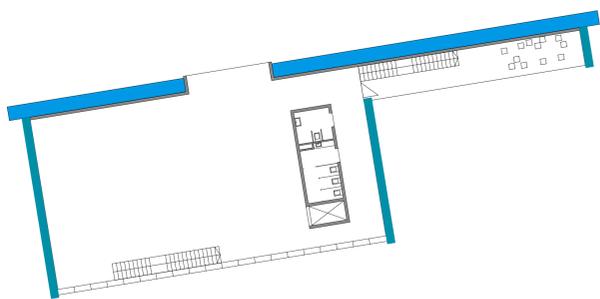


eg | m 1:200

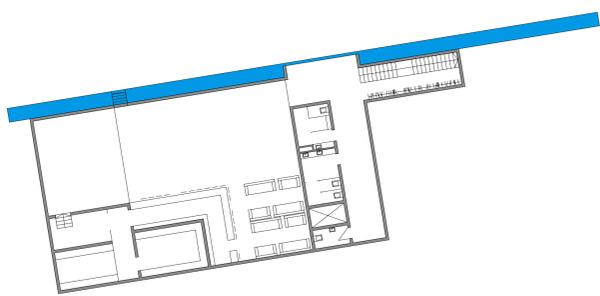


ug | m 1:200

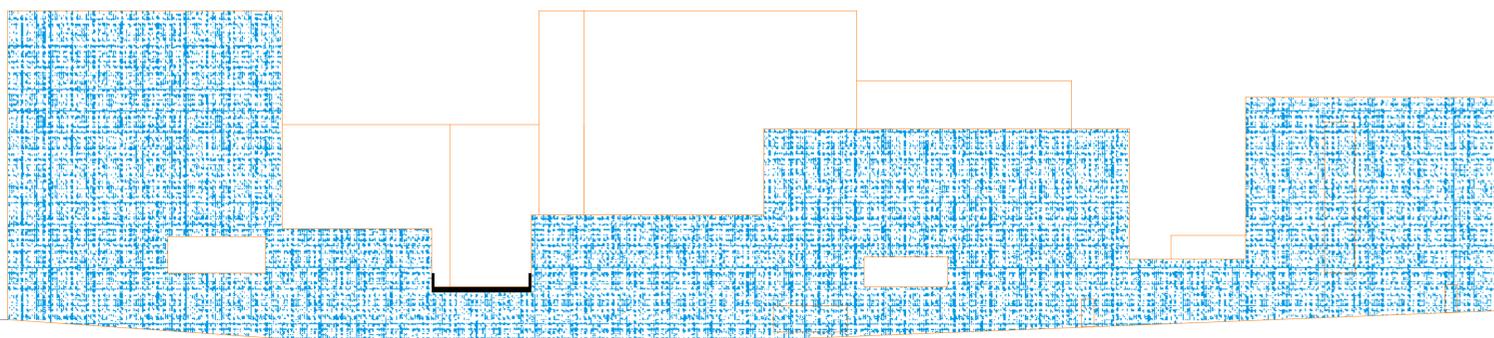


ansicht nord | m 1:200

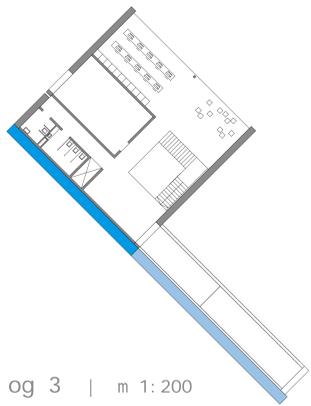


og 3 | m 1:200

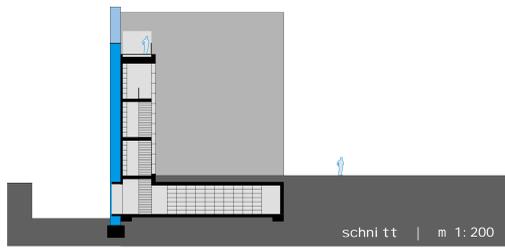


schnitt | m 1:200

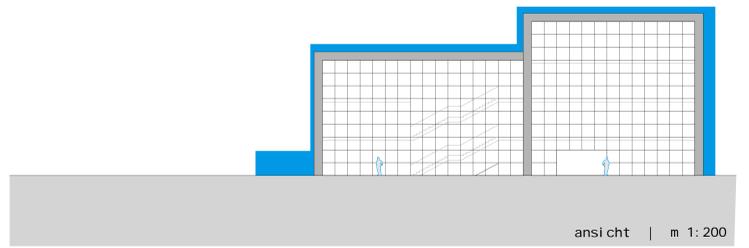


ansicht | m 1:200

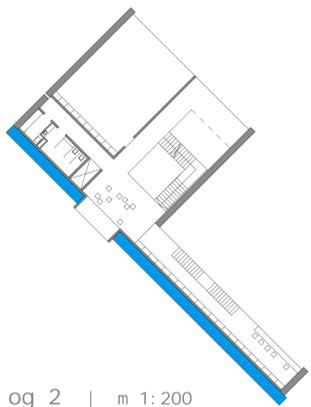


og 2 | m 1:200

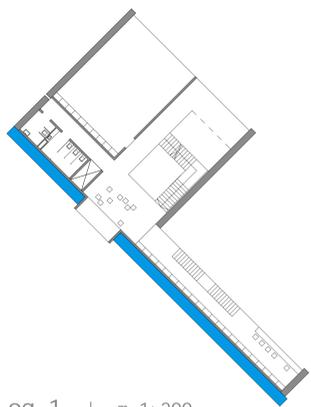


og 1 | m 1:200

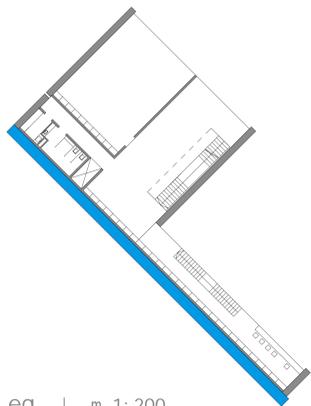

eg | m 1:200

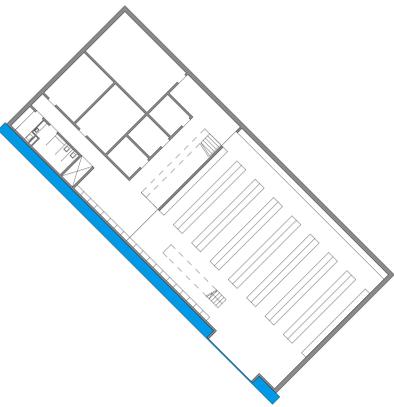

ug | m 1:200

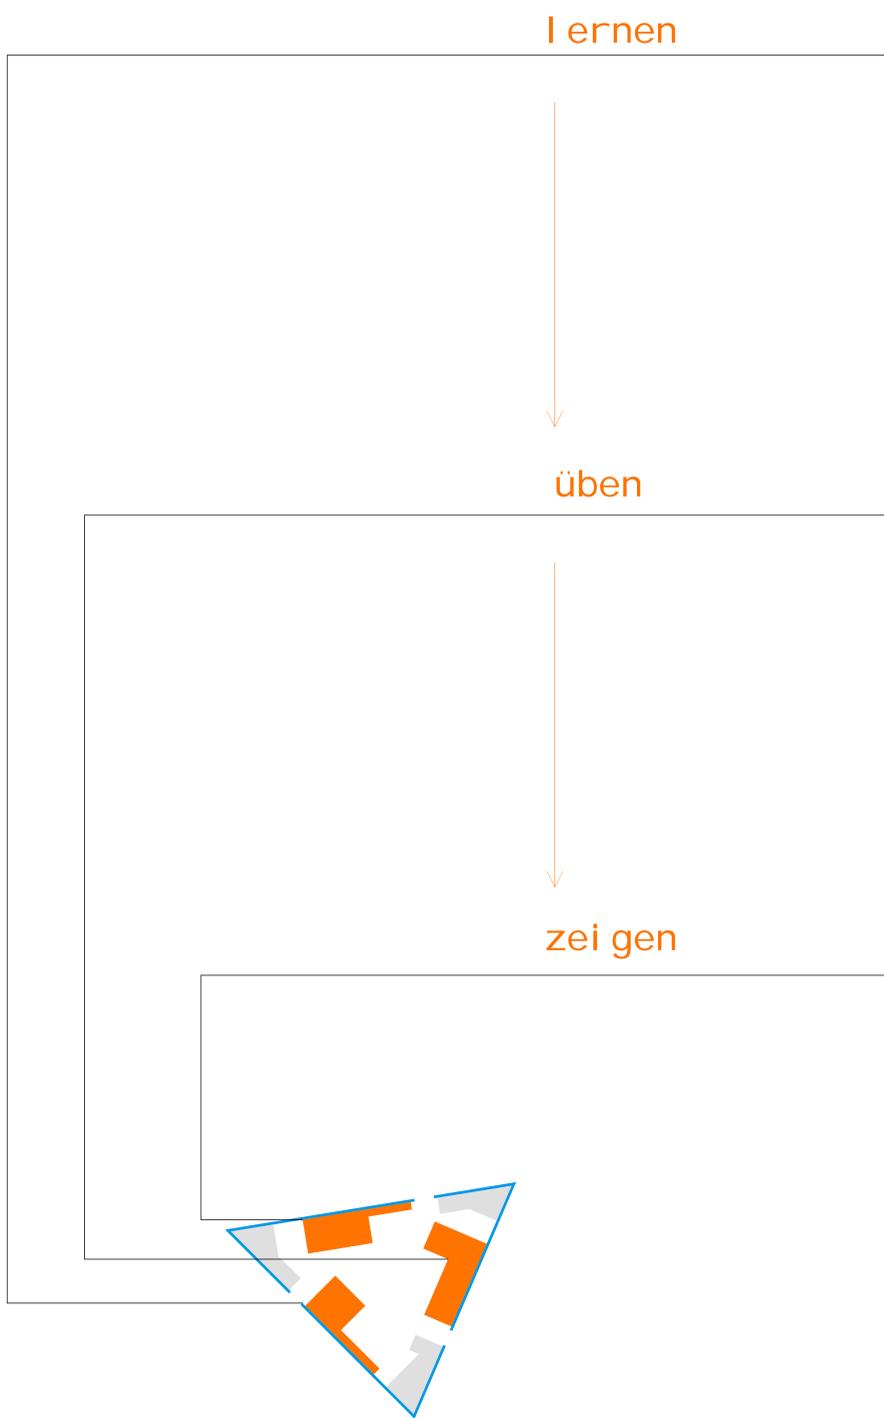

lernen

üben

zeigen

- hauptgebäude:
schulungsräume:
- 3x für bis zu 60
 personen (teilbar)
- cfp - pool
- kommunikationsbereiche
- büros
- nebenräume


- nebengebäude:
bibliothek:
- riesenregal über
 4 ebene
- direkte anbindung
 an schulungsgebäude
medienarchiv im ug

- hauptgebäude:
bild:
- fotostudios
- fotolabore
- drucker
ton:
- proberräume
- tonstudios
- soundlabore
film:
- greenscreen
- renderfarm
- lager
computerplätze für alle






- nebengebäude:
kantine
küche:
- zulieferung
- lager
- zubereitung
- ausgabe
- stzplätze
- café box
- freisitz

- hauptgebäude:
- ausstellungen
- foyer
- bühne | kino
- nebenräume

- nebengebäude:
- eingangslounge
- openairkino
club unter der erde:
- bar
- nebenräume

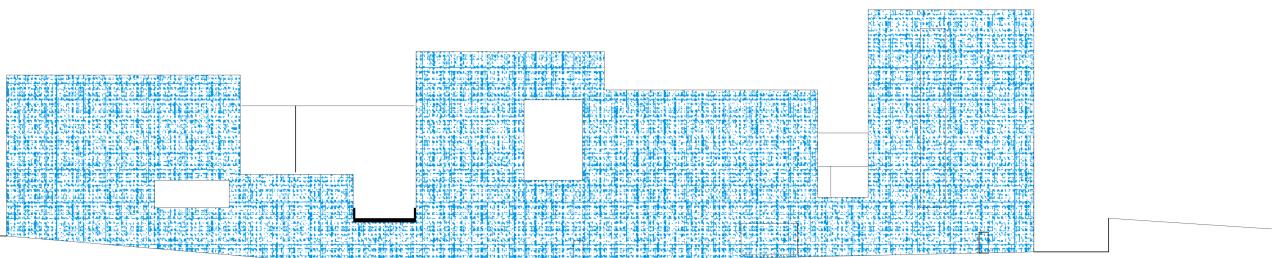


ansicht süd | m 1:200

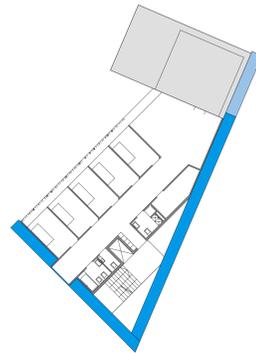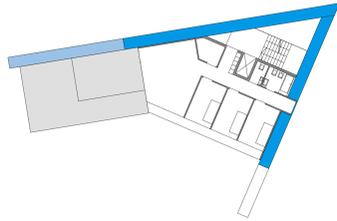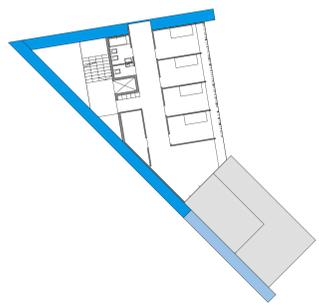
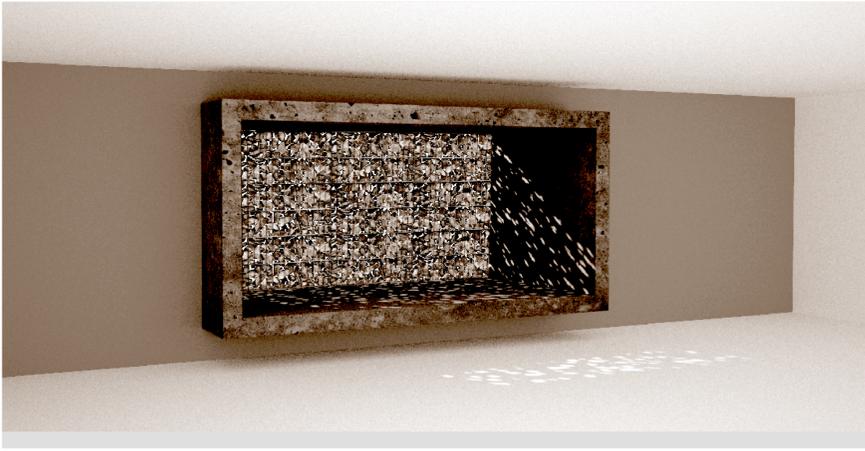
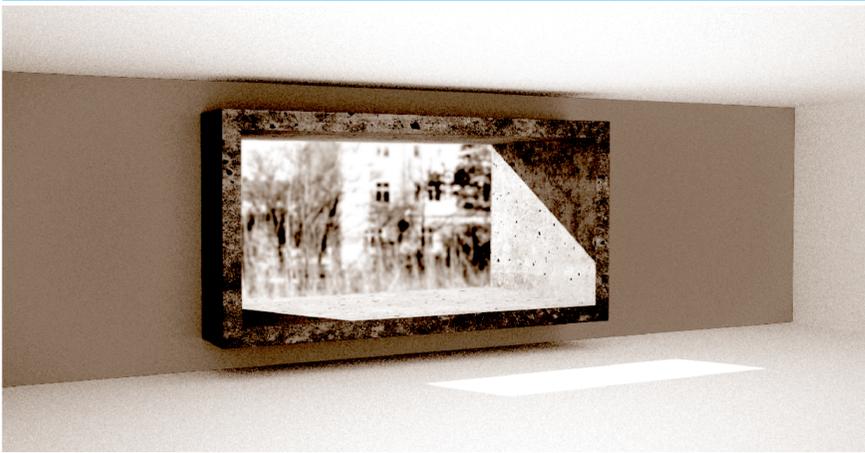


og 1-3 | m 1:200





og 1-6 | m 1:200

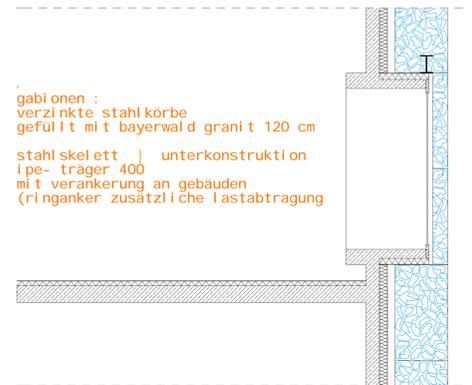

gabi onen :
 verzinkte stahl körbe
 gefüllt mit bayerwald granit 120 cm
 stahl skelett | unterkonstruktion
 ipe- träger 400
 mit verankerung an gebäuden
 (ringanker zusätzliche lastabtragung)

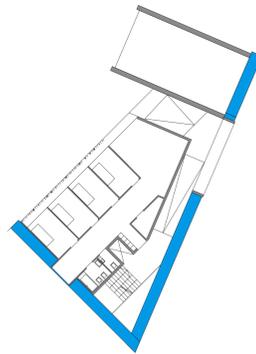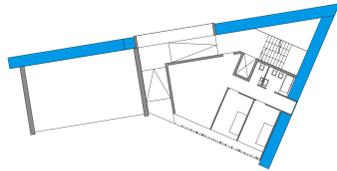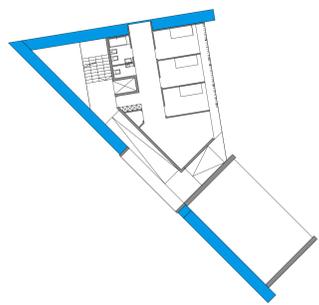

eg | m 1:200

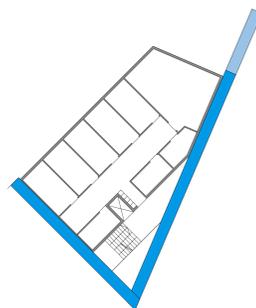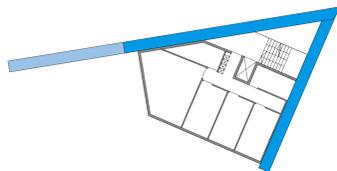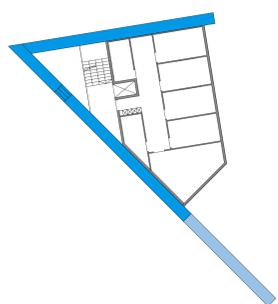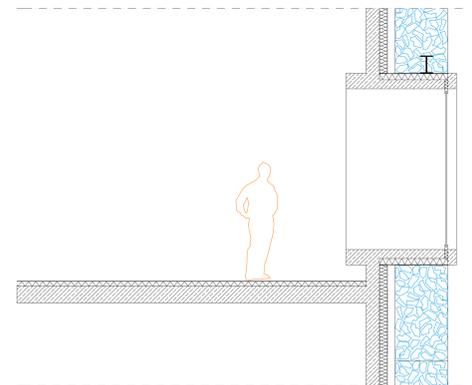


ug | m 1:200






fertigbeton rahmen 100 cm
 als lichtöffnung
 mit vorgestetztem gabi onen korb
 20 cm
 wärmedämmbeton: 80 cm
 sichtbetonqualität

mauerschnitte | m 1:50

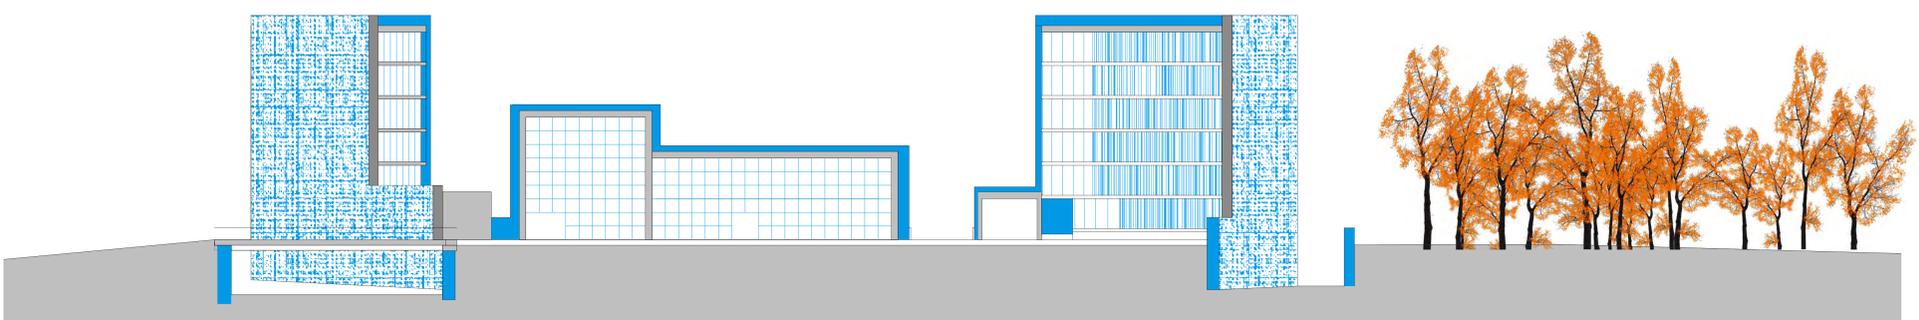


schnitt | m 1:50

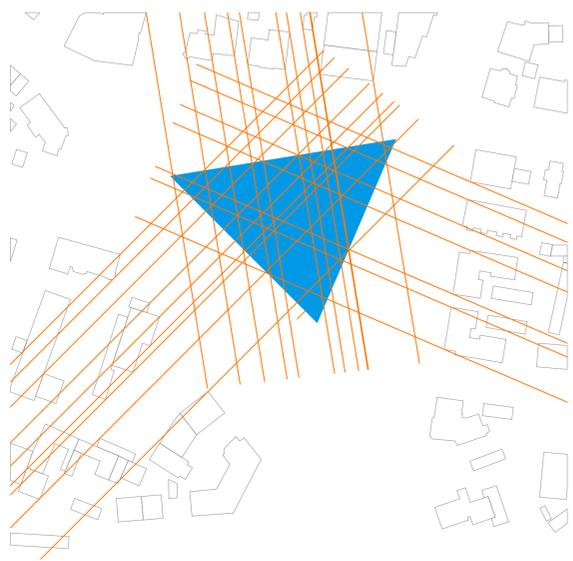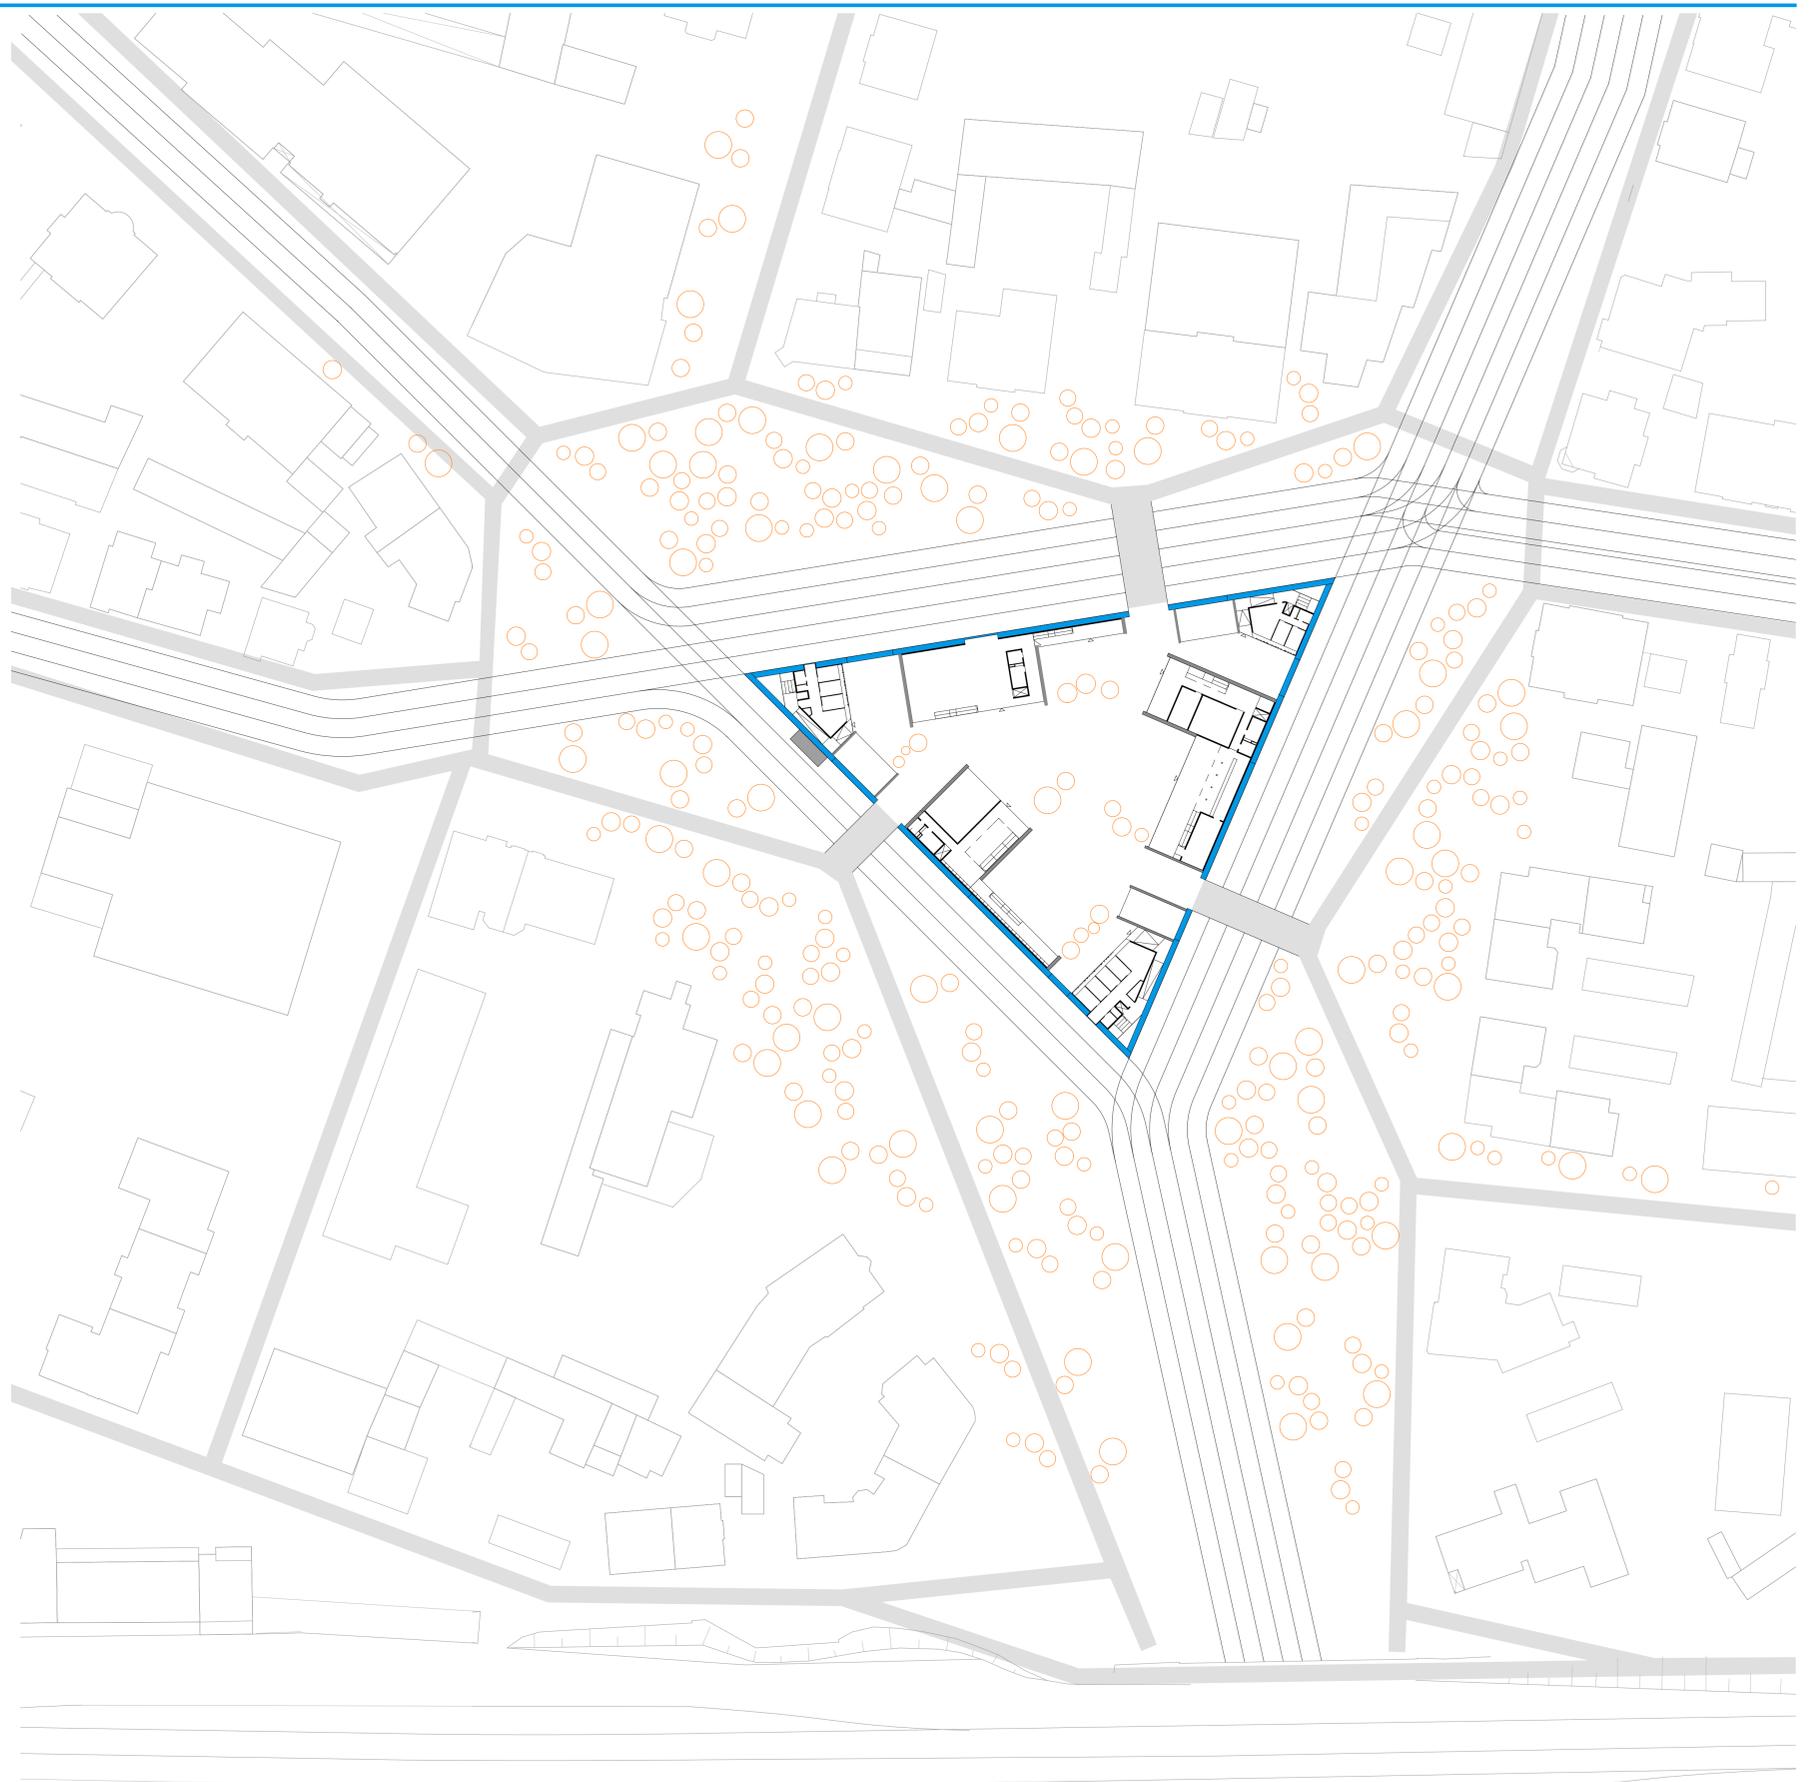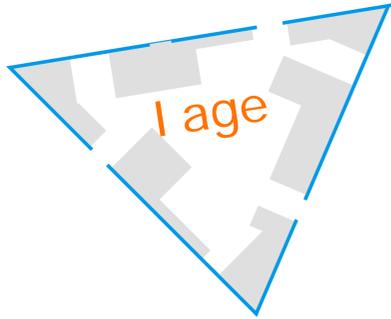

proportionen der umgebung

Lageplan | m 1:500

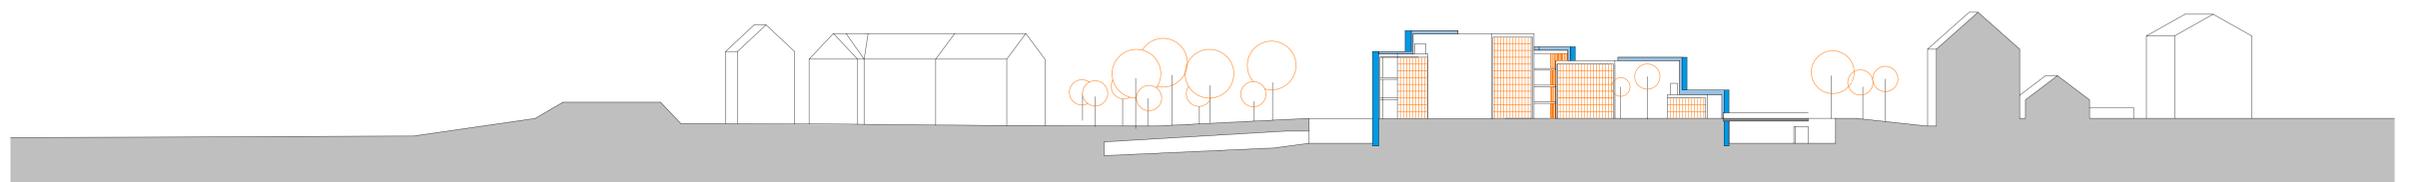

schnitt | m 1:500