


schnitt m 1:200

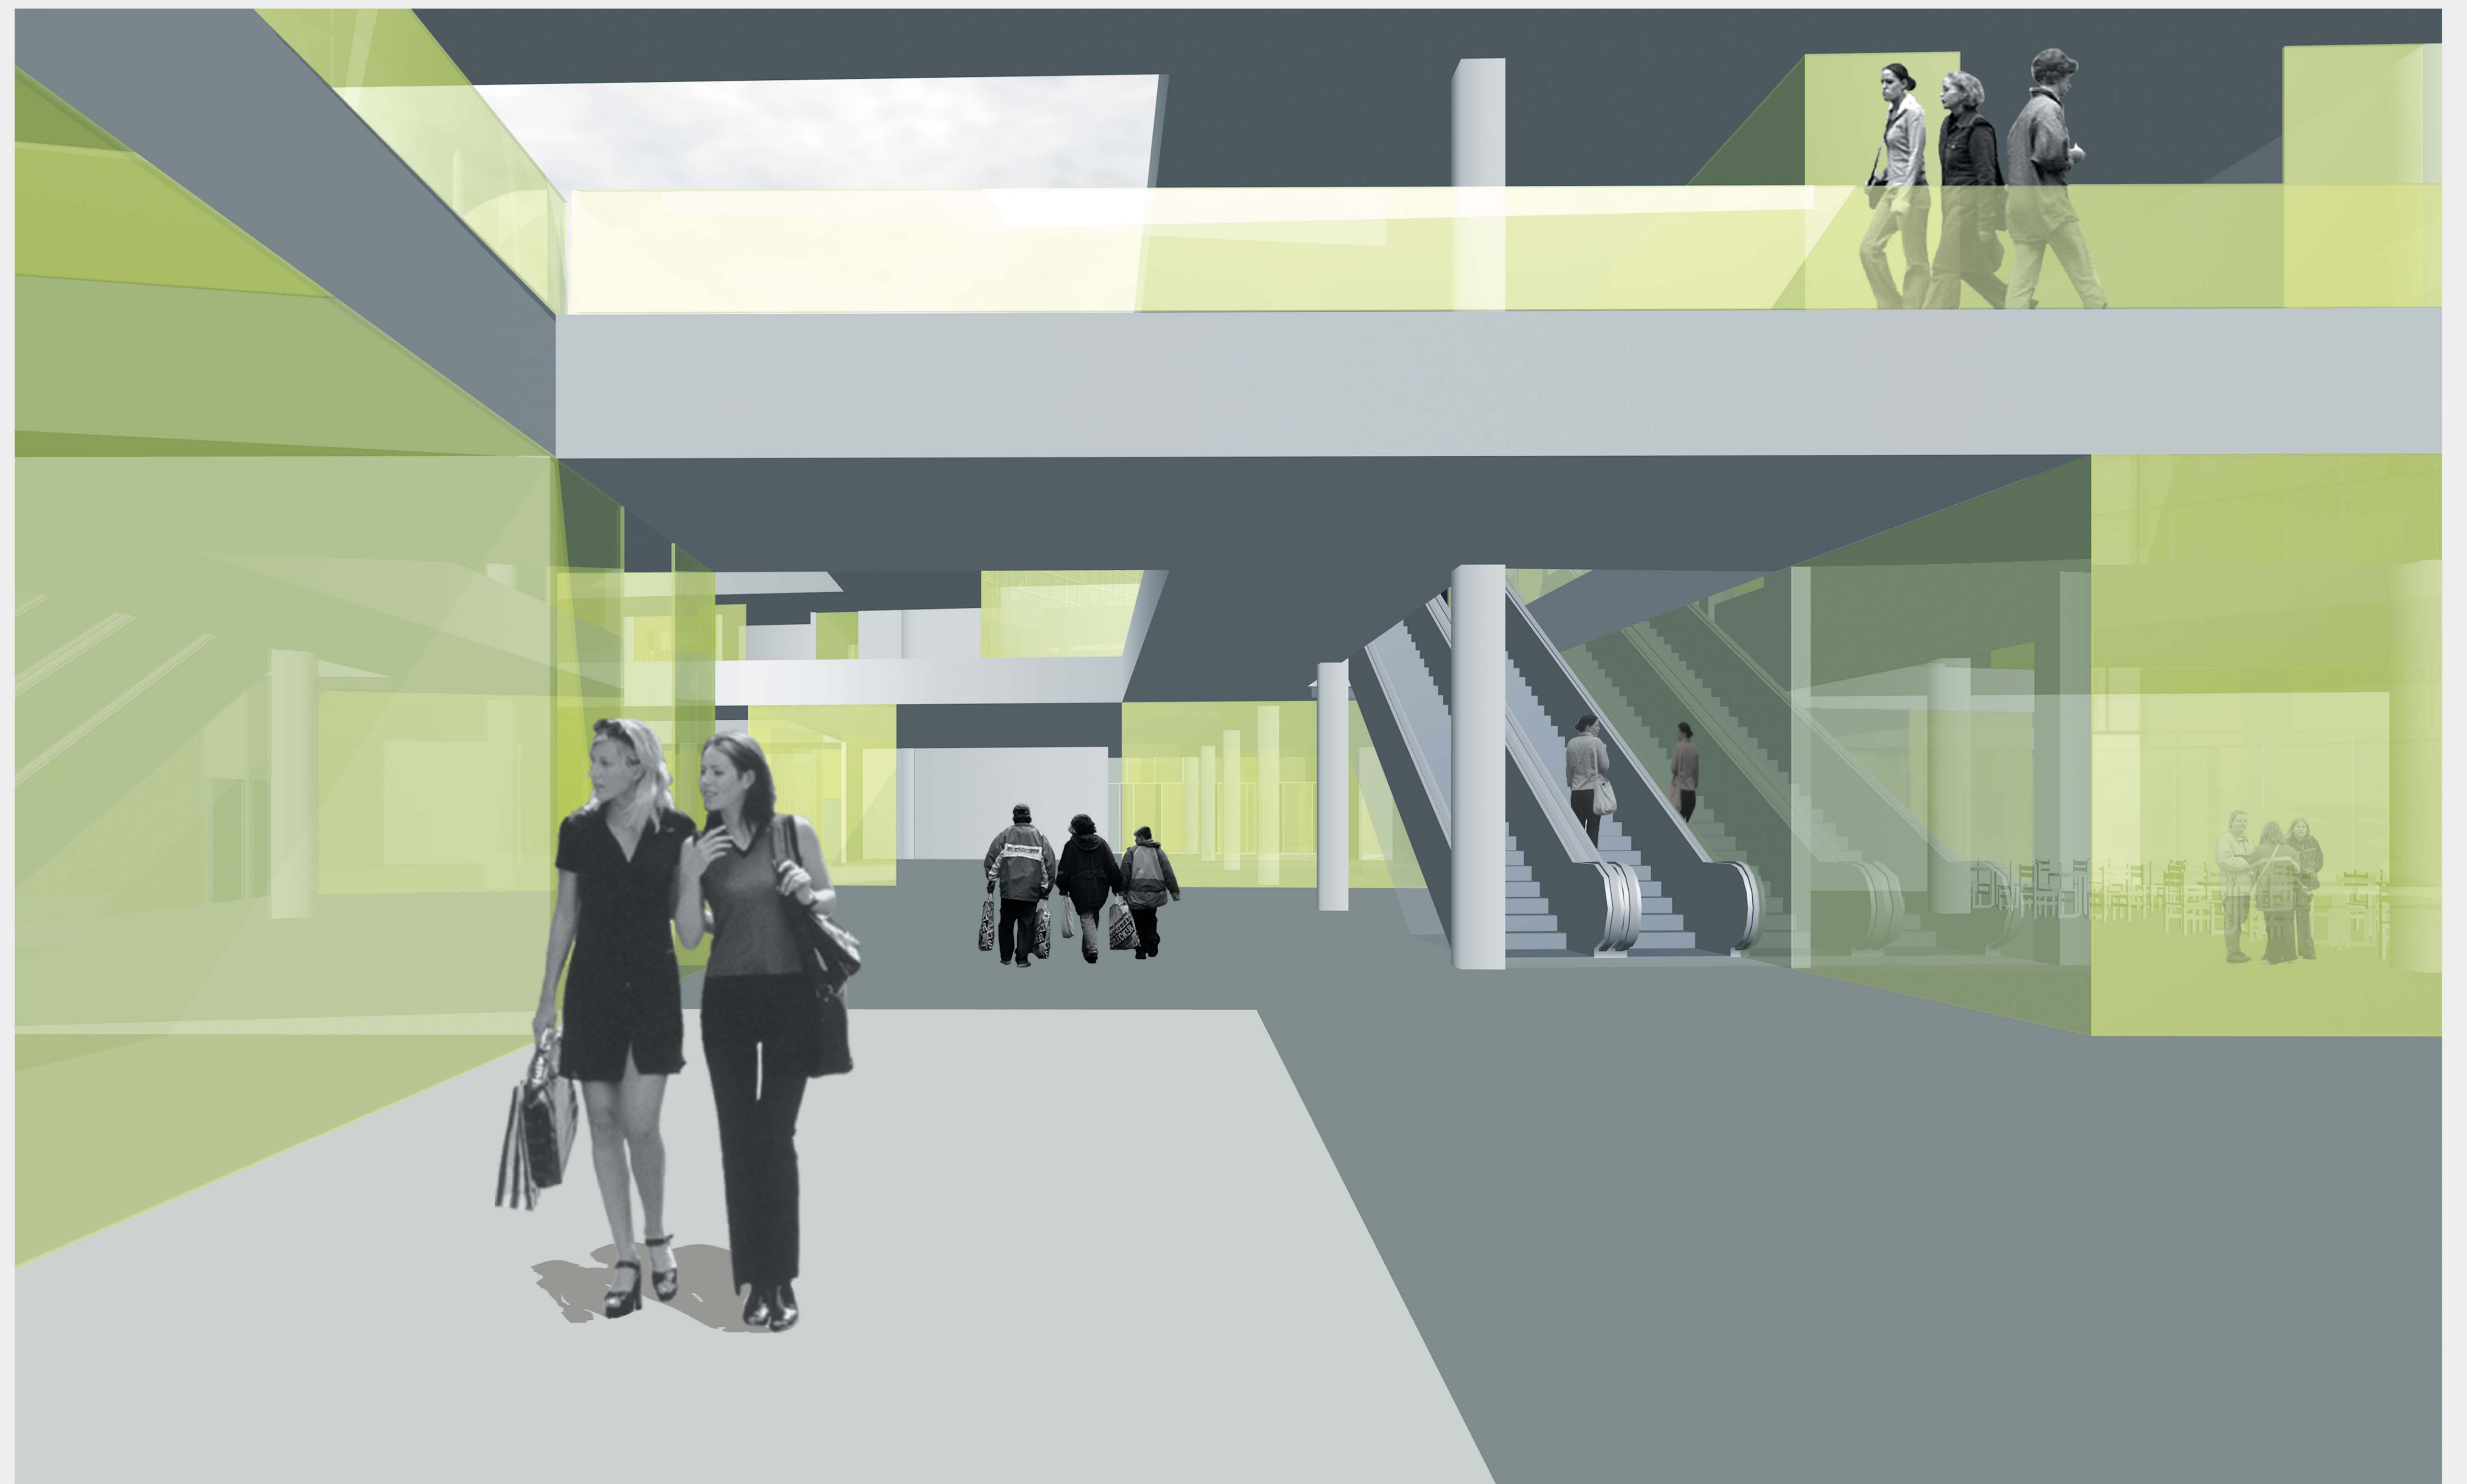

innenraum

erfurt shopping

entwerfen ws 2005_2006
bearbeiter: philip rainer, a7
betreuer: prof hierl & scheck



regierungsstrasse


eichenstrasse

neuerkstrasse




grundriss 1. og


1:200

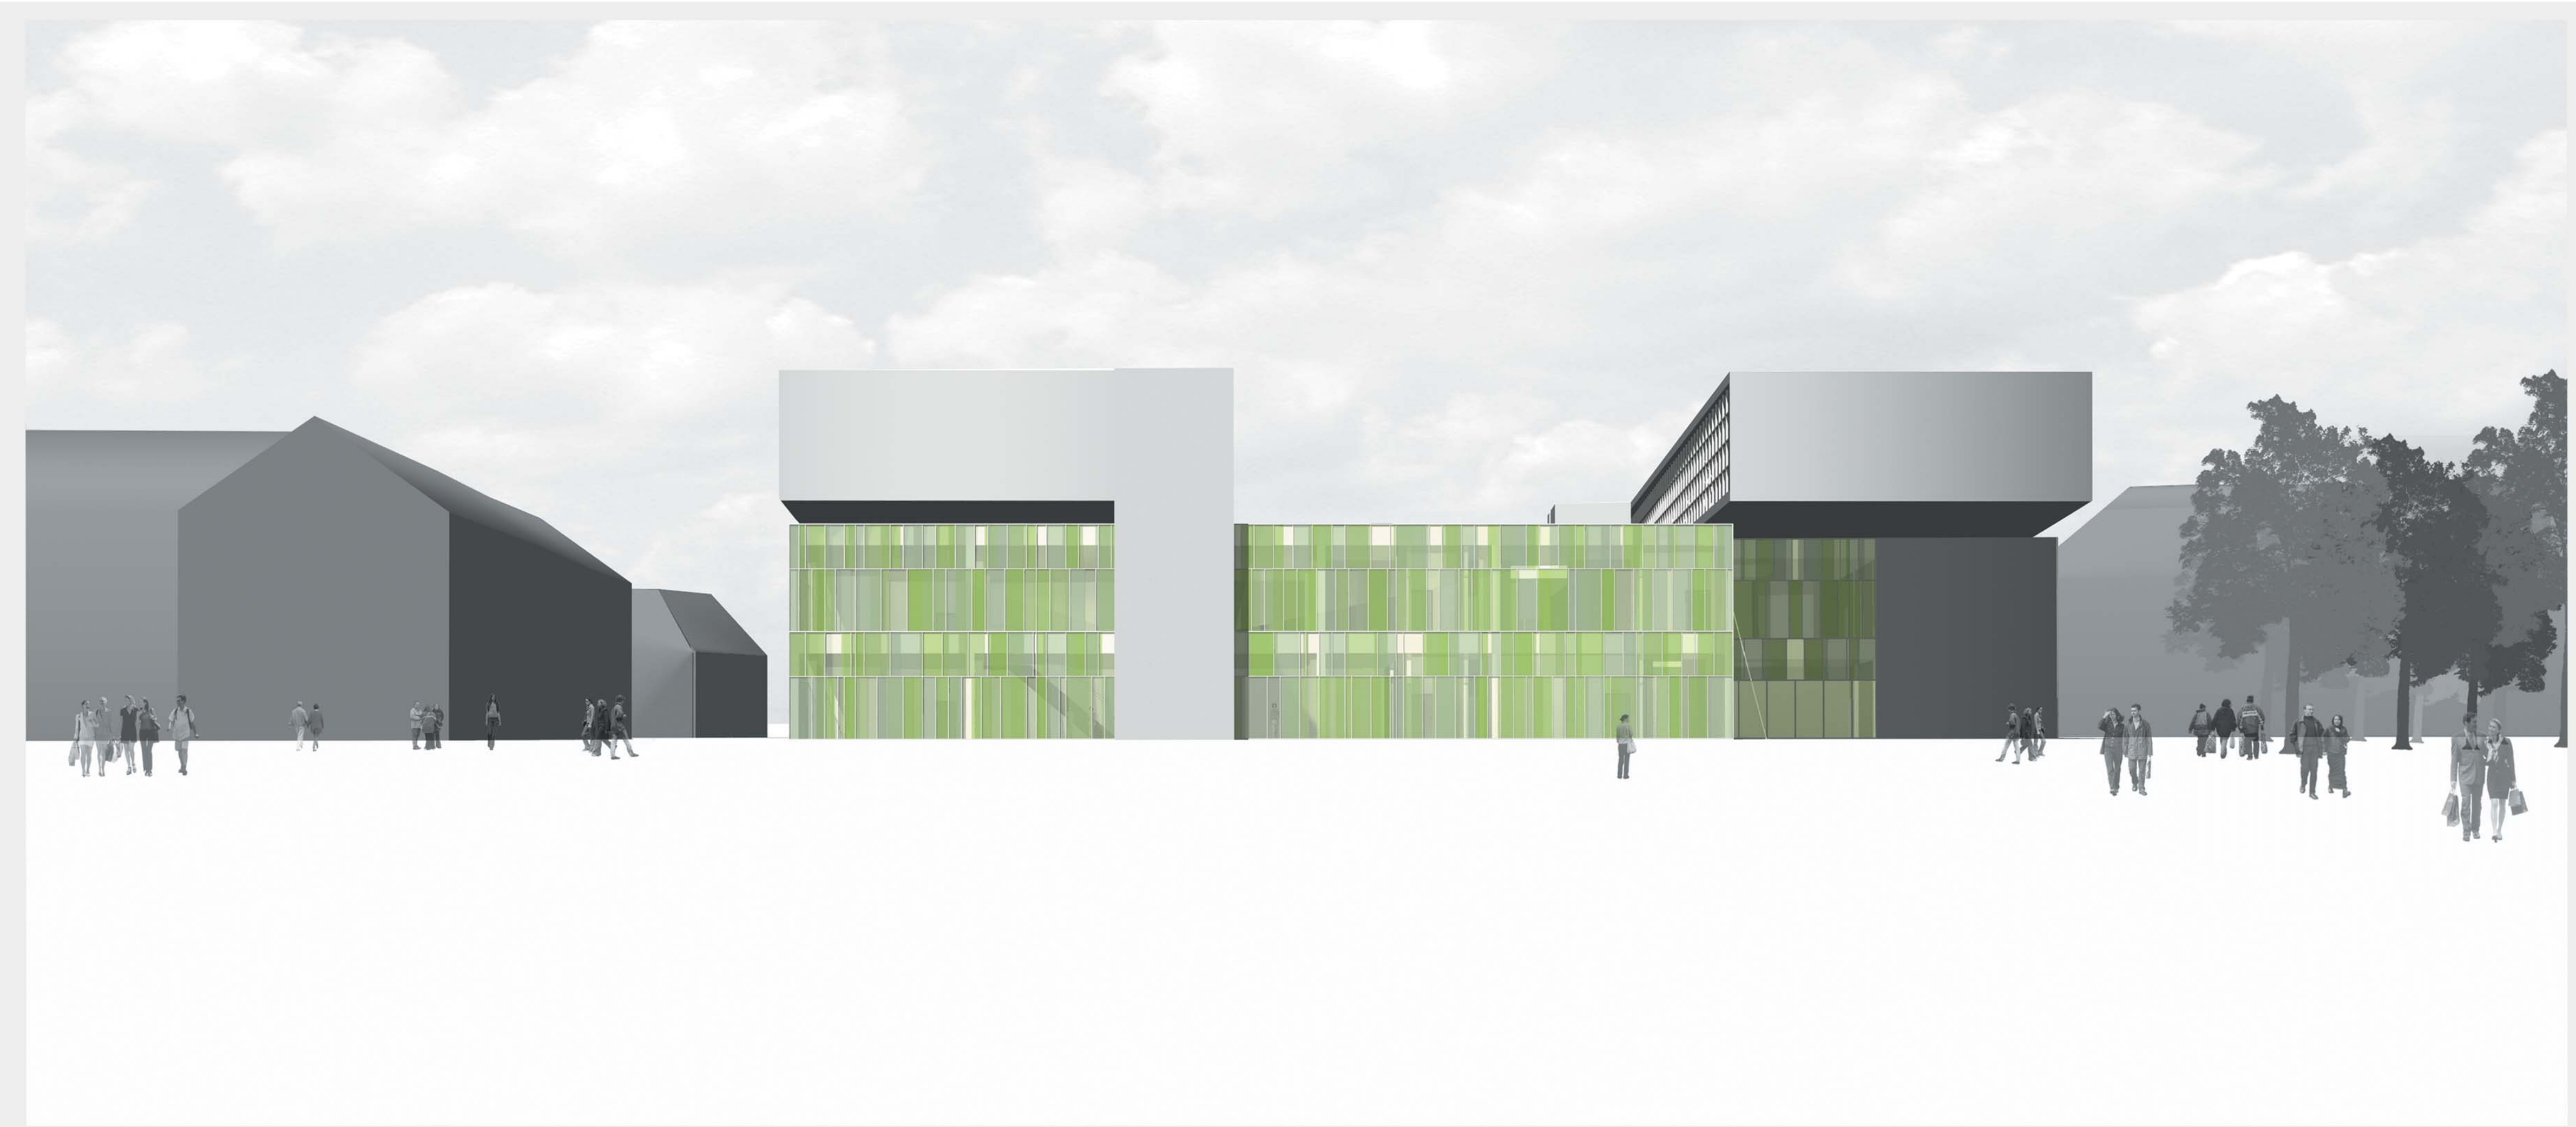

ansicht sued

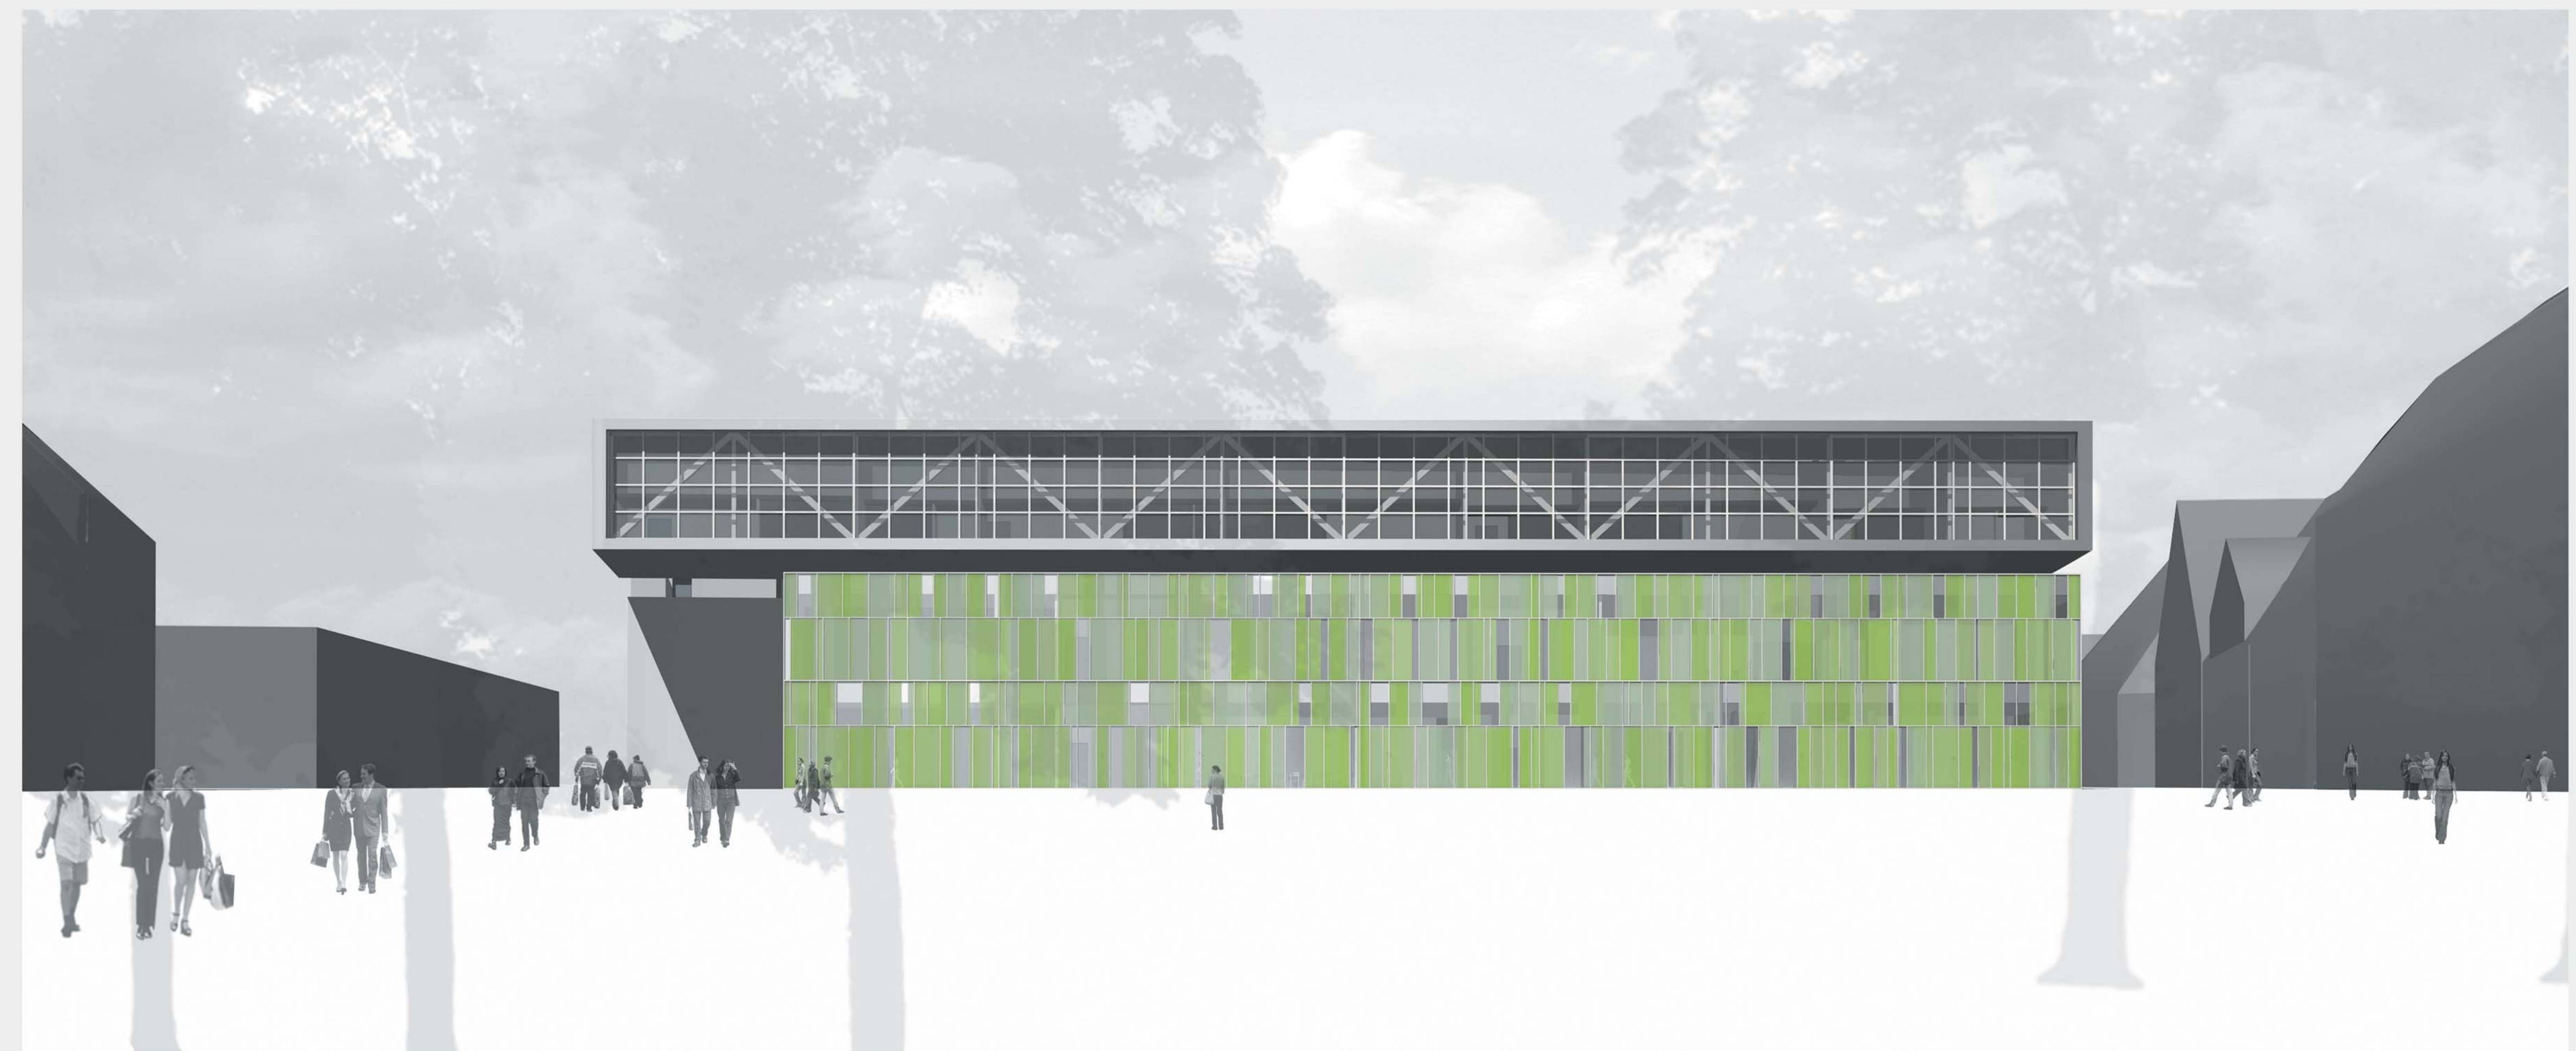


ansicht ost

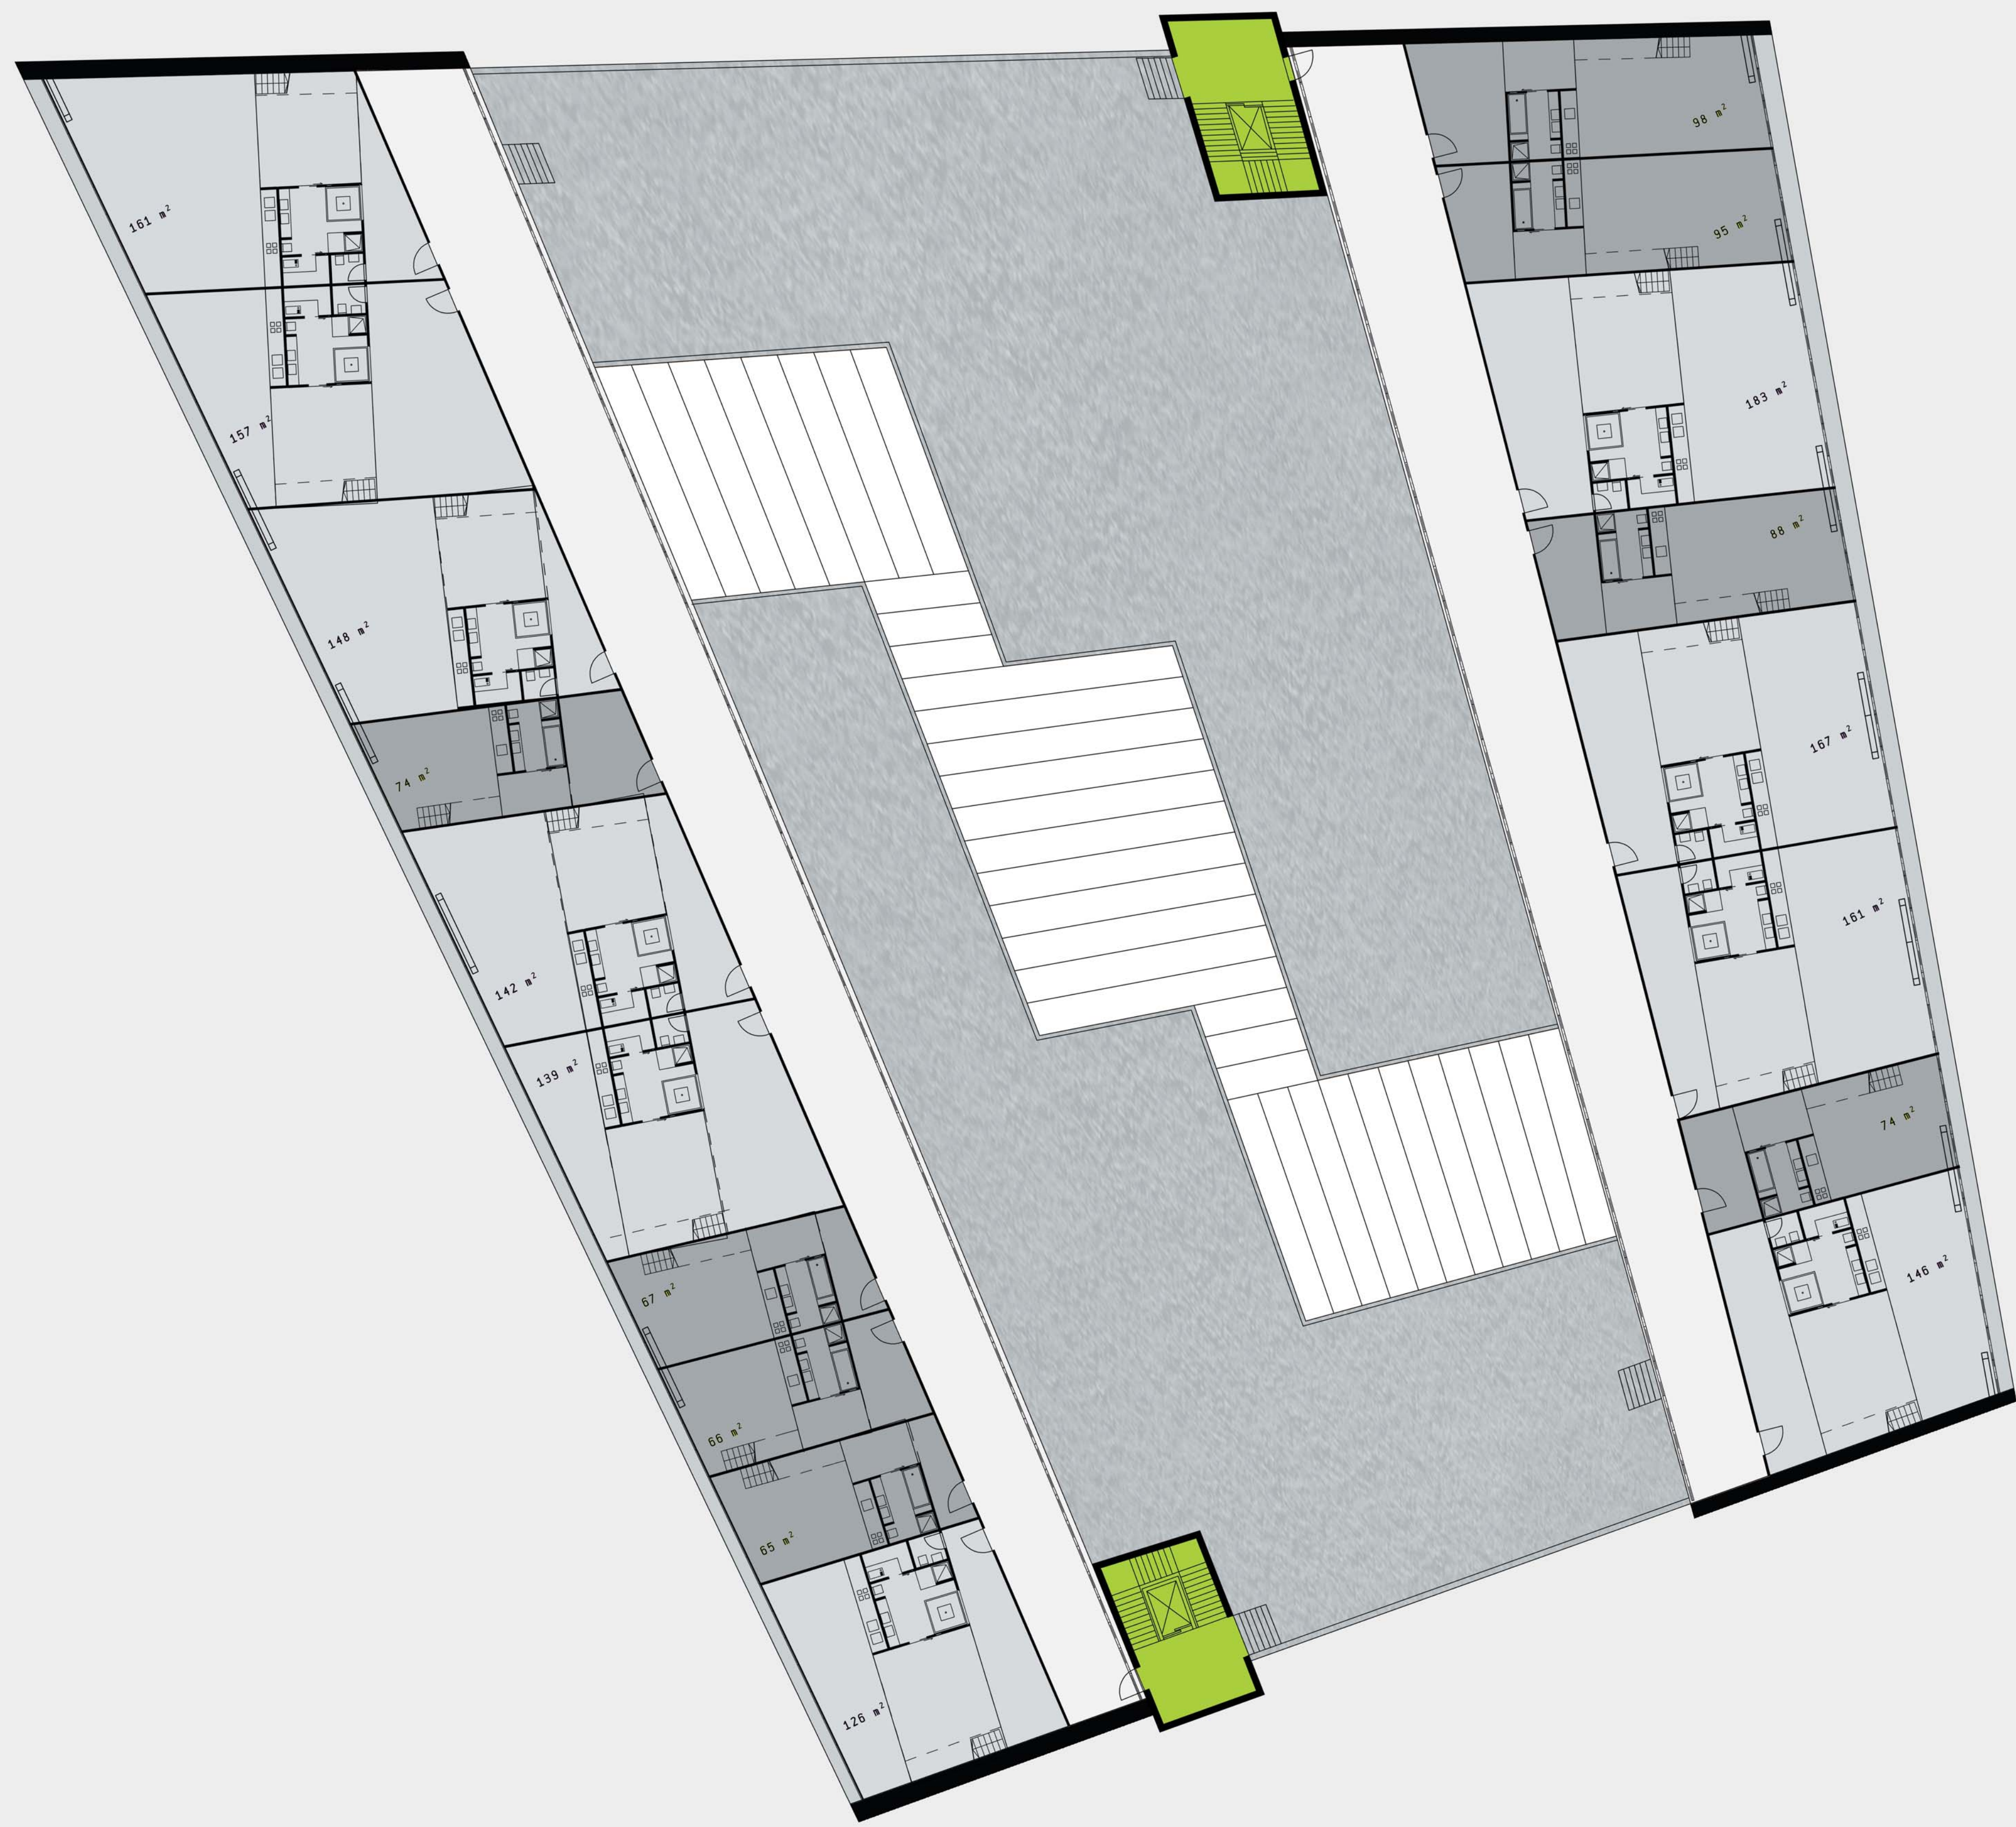


grundriss 2. og

1:200

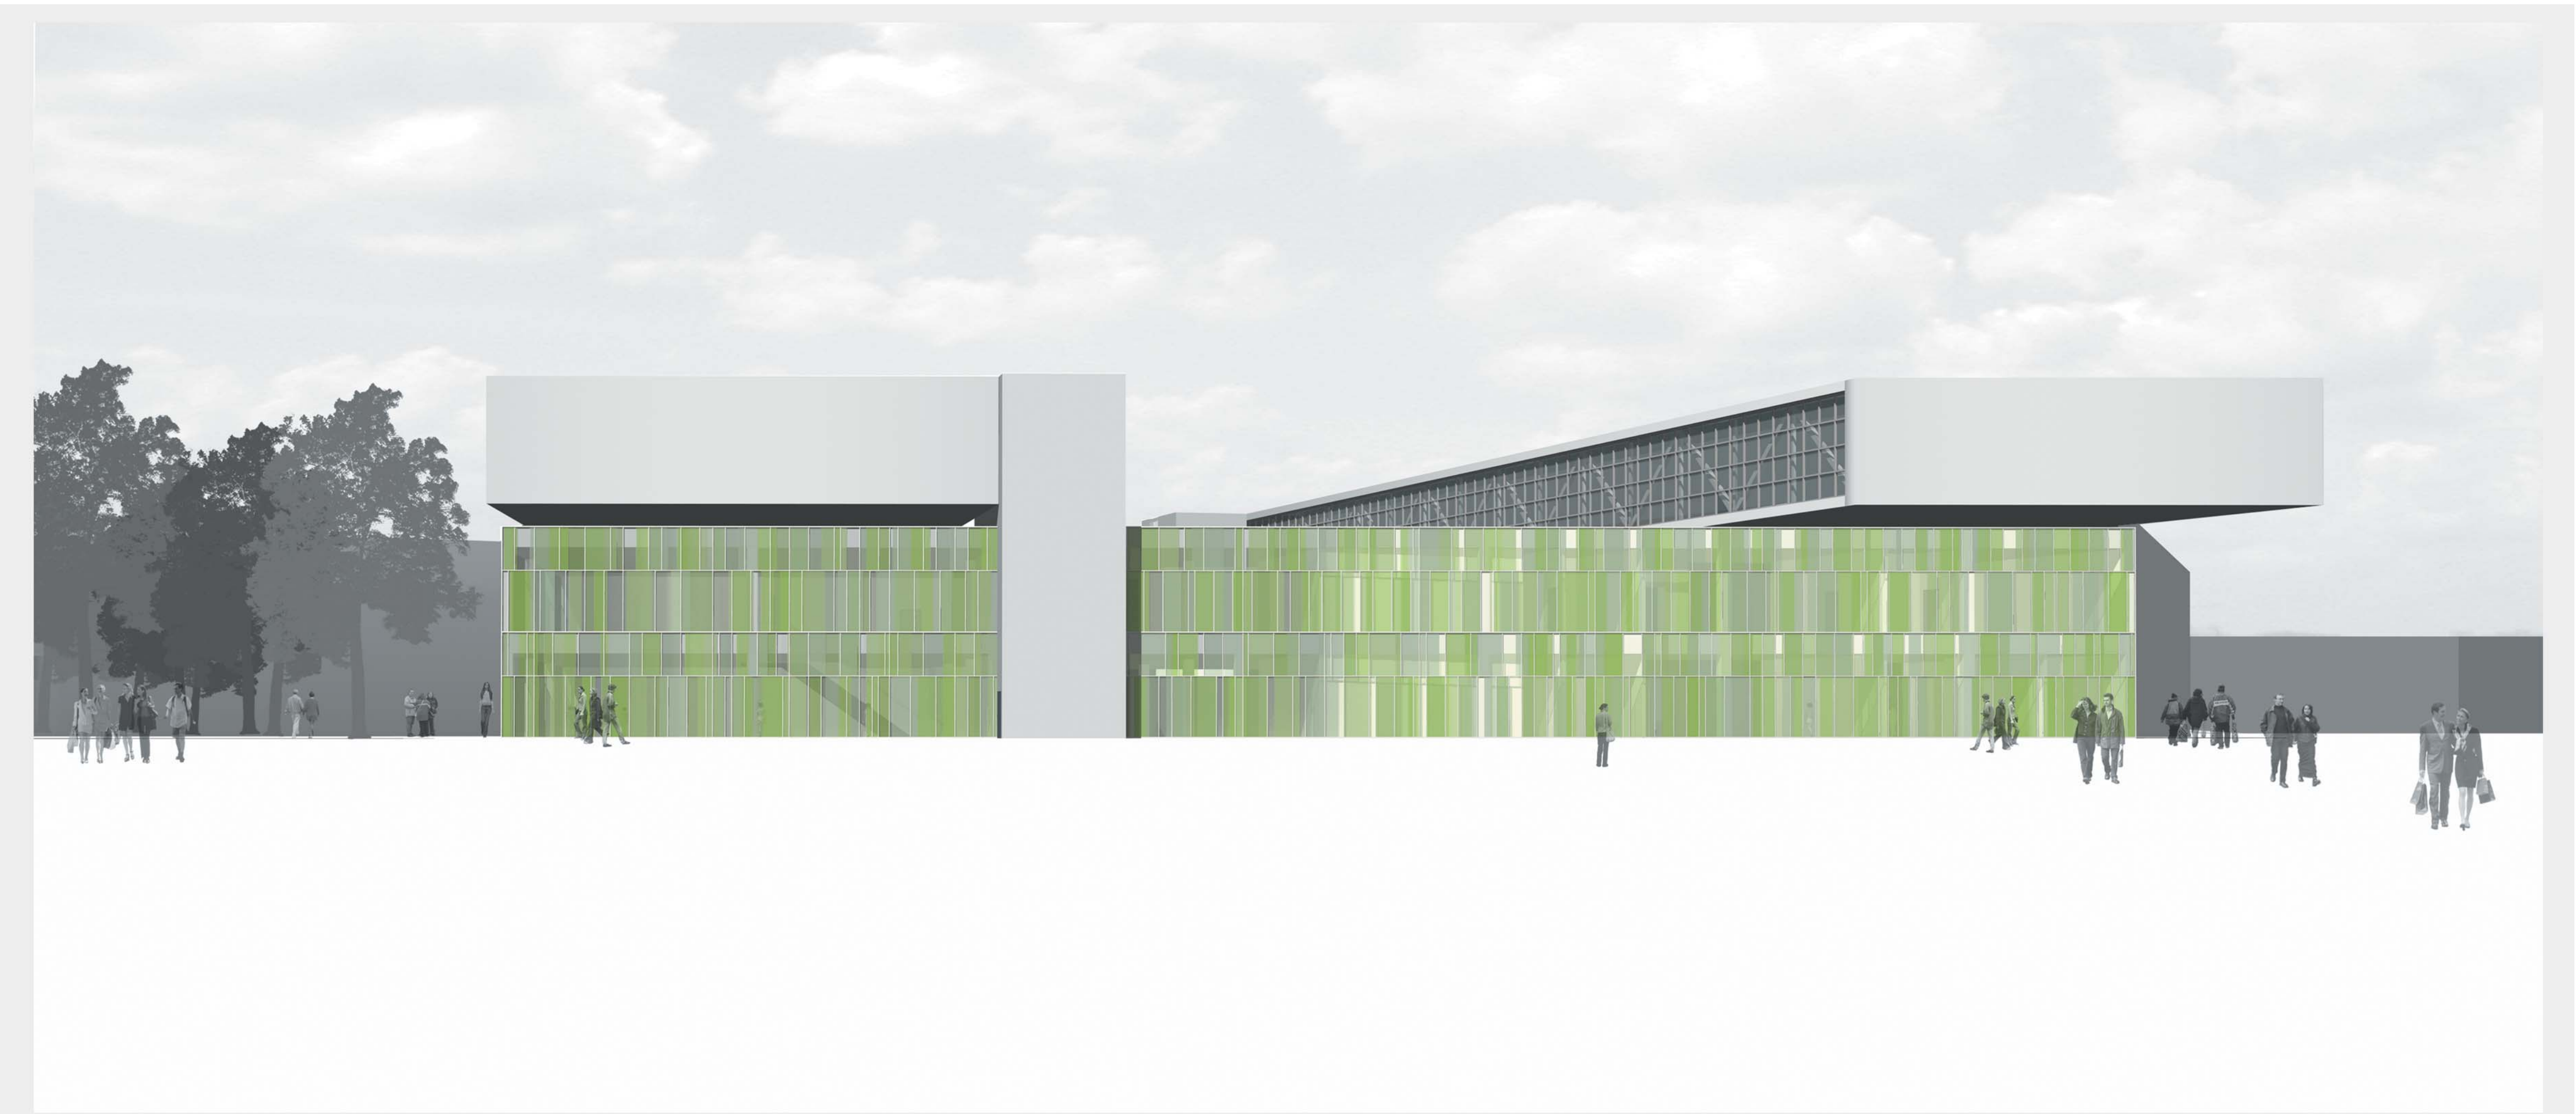

ansicht nord

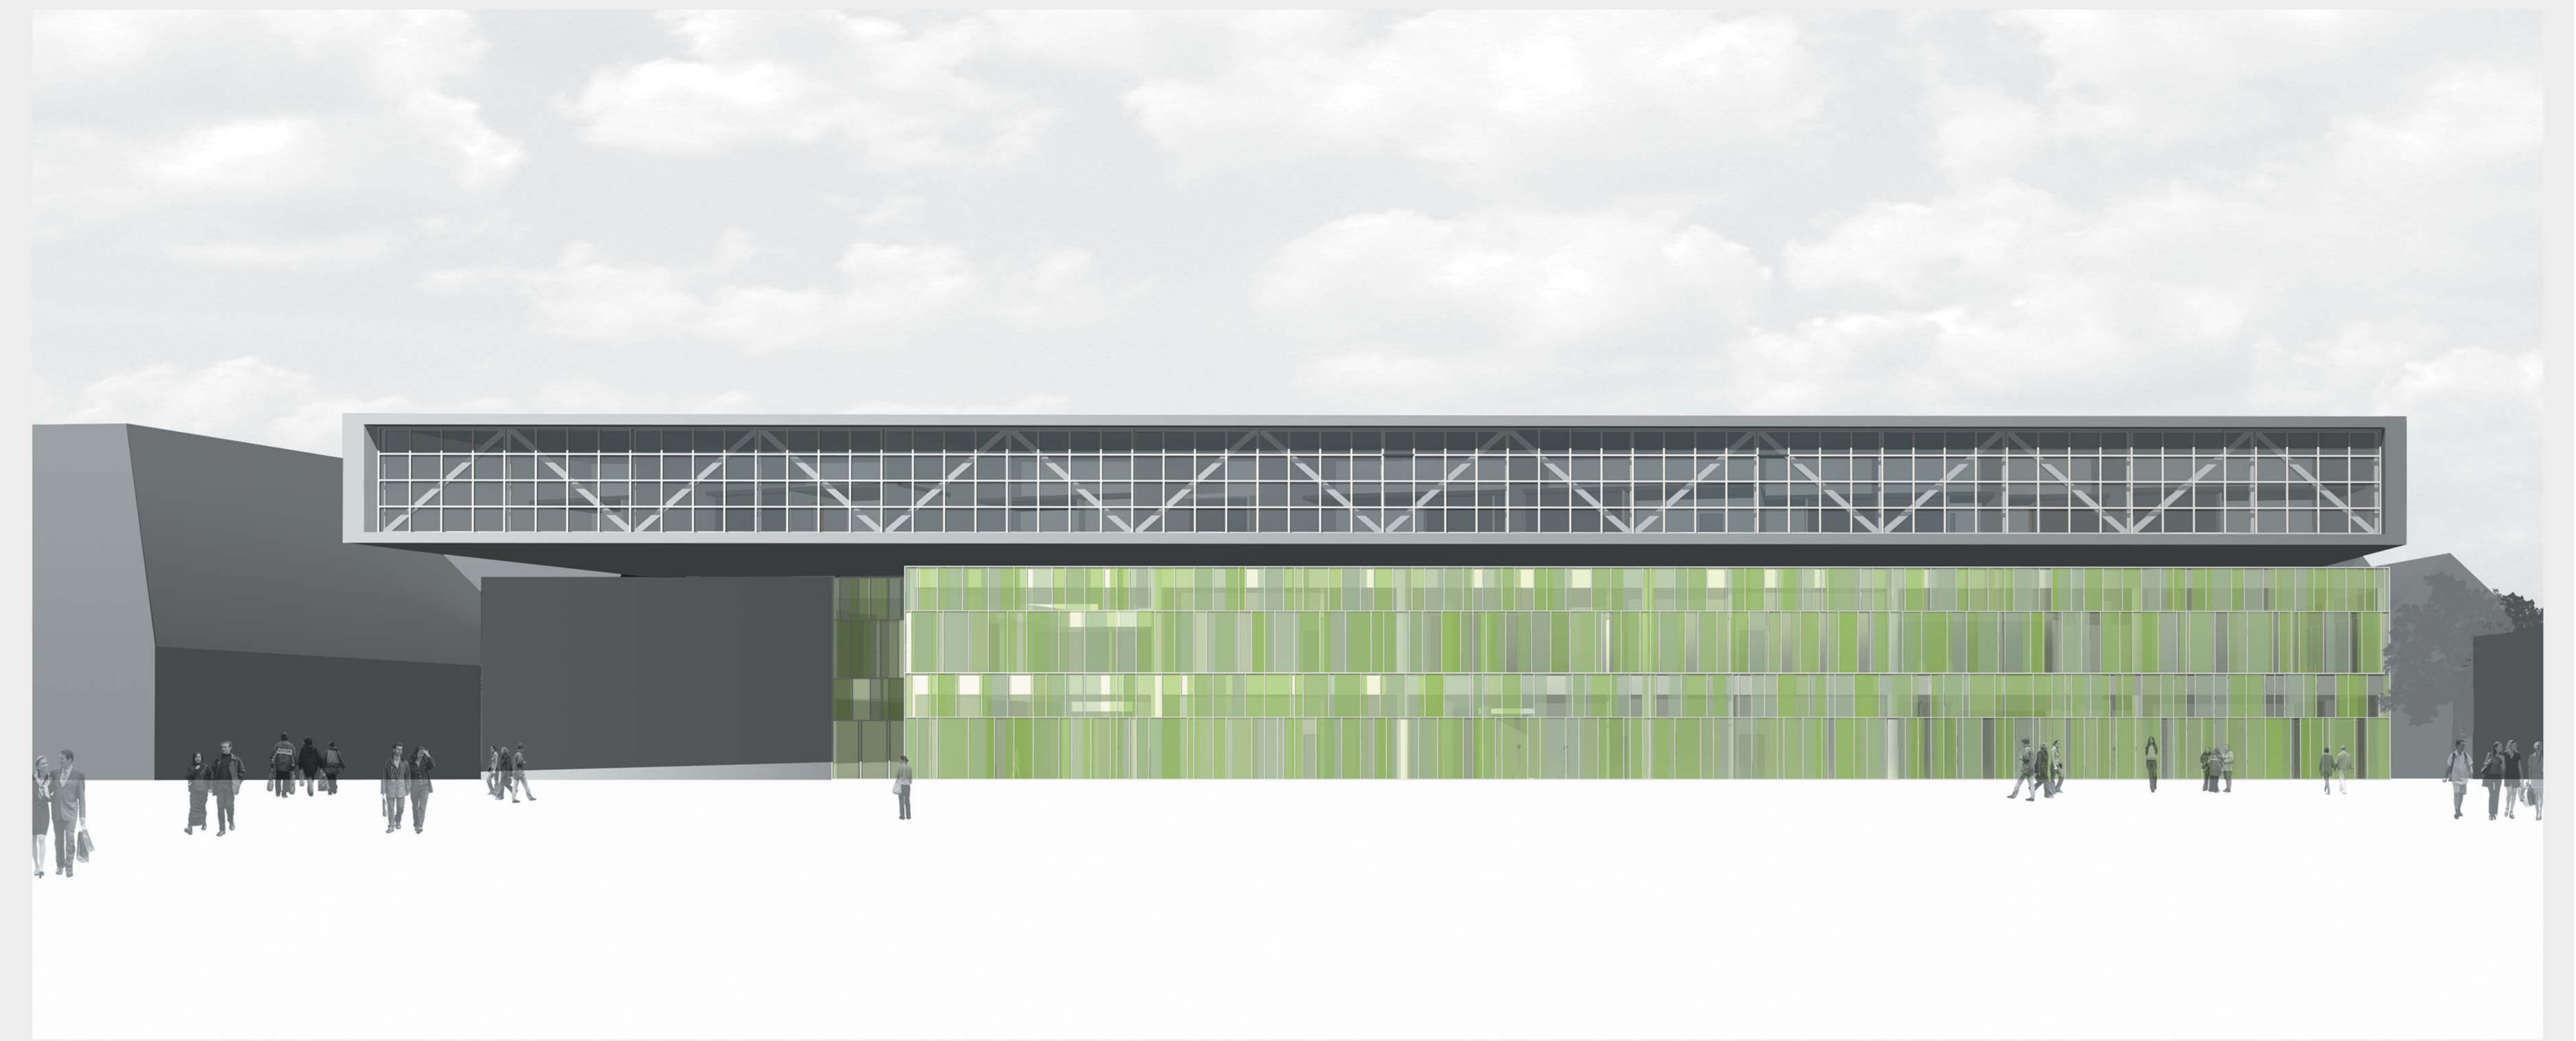

ansicht west