




moebel aus verschnitt

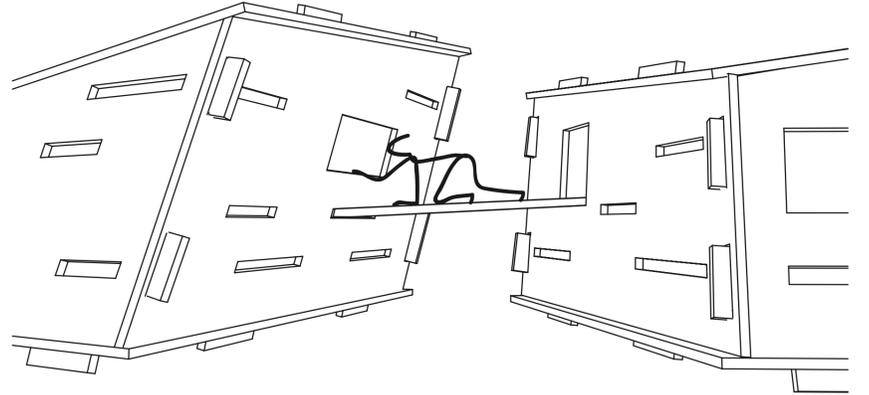

bruecke

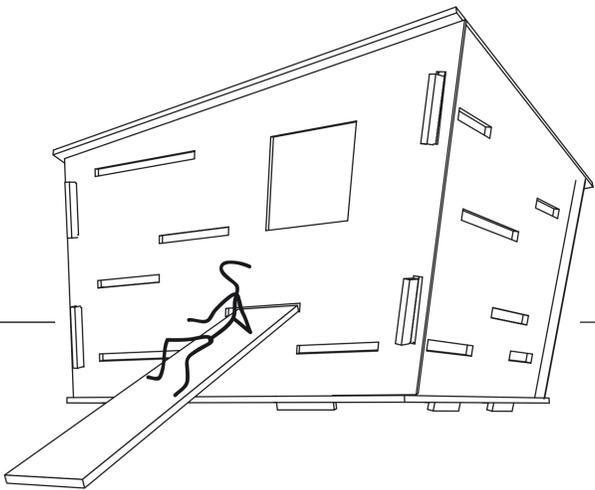


rutschen auf verschnitt

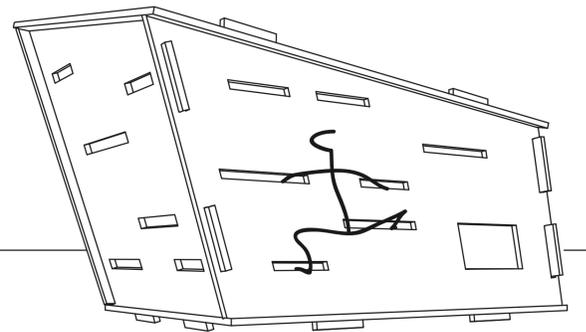


klettern


**konstruktionsprinzip:** aus 2,50 m x 2,00 m grossen wetterfesten BFU mehrschichtholzplatten werden einzelteile passgenau vorgefertigt und durch ein stecksystem vor ort verbunden. reststuecke werden aufbewahrt und dienen spaeter den verschiedenen einrichtungsvarianten.

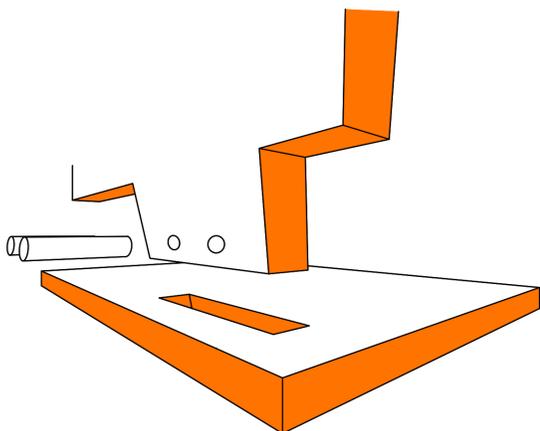



knotenpunkt

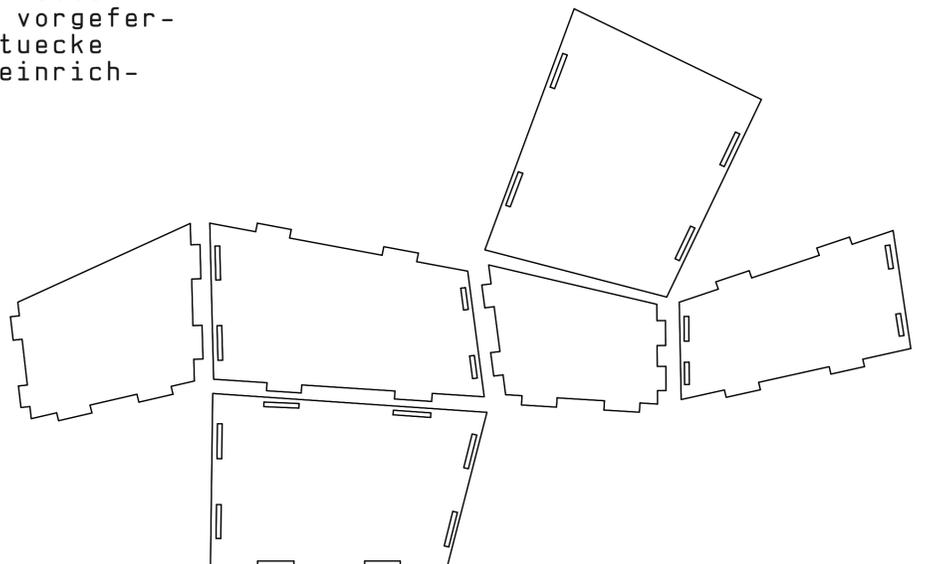


faltschema

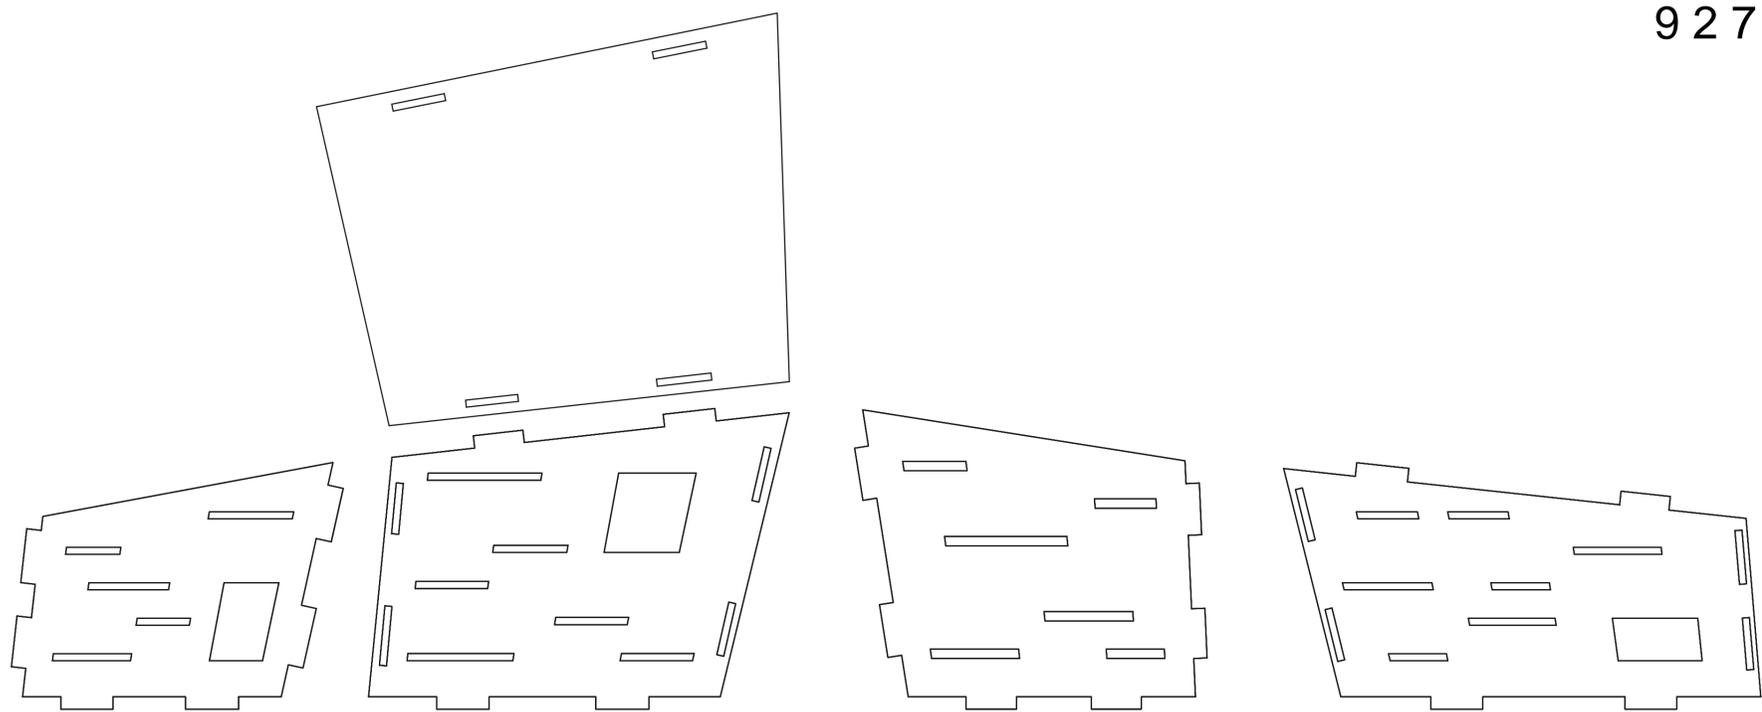


treffpunkt 1:20

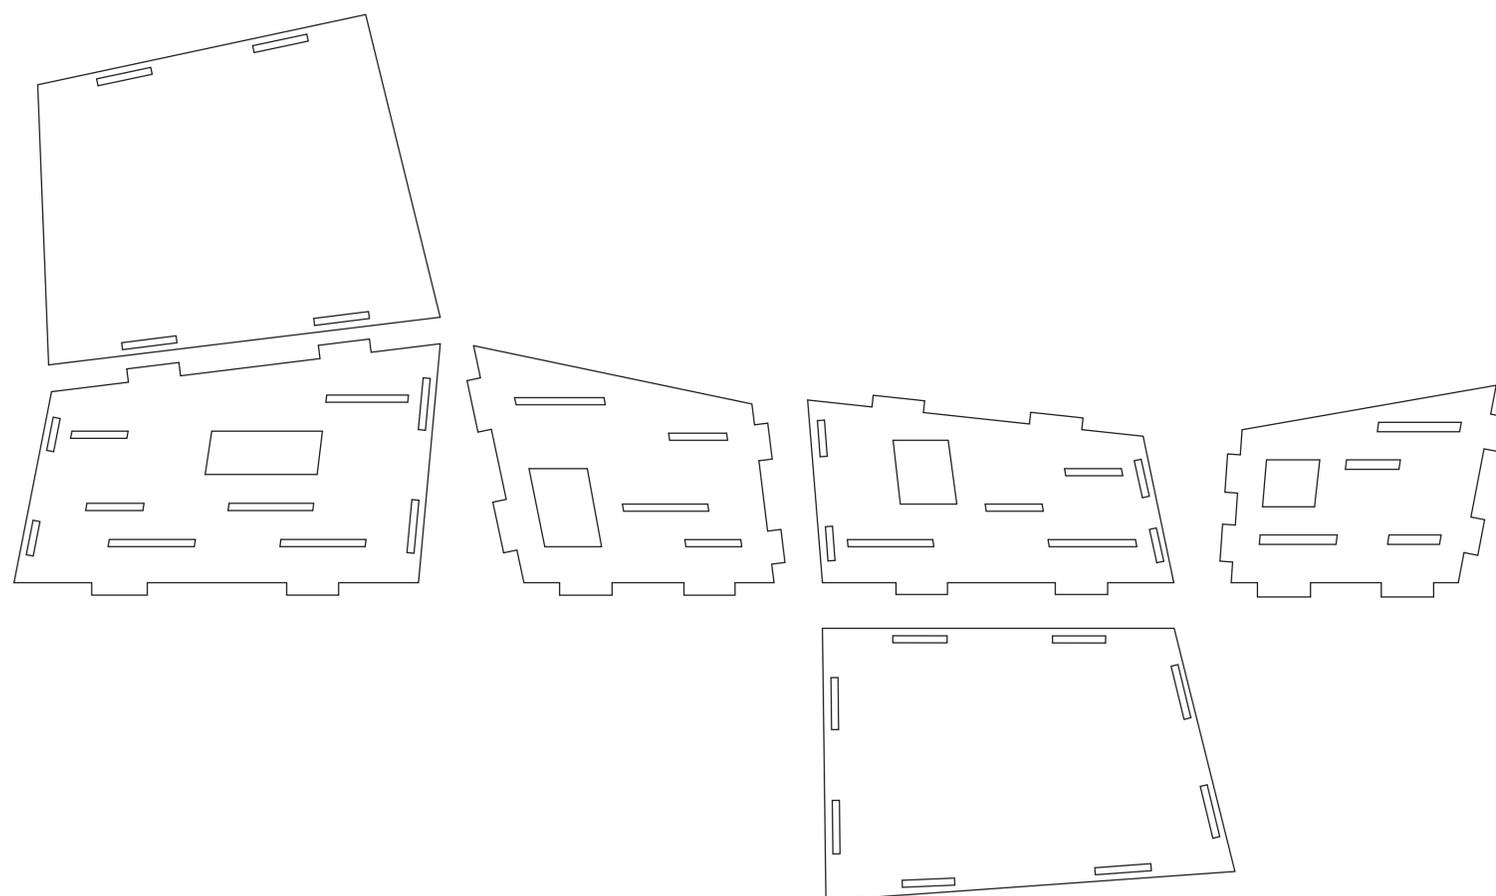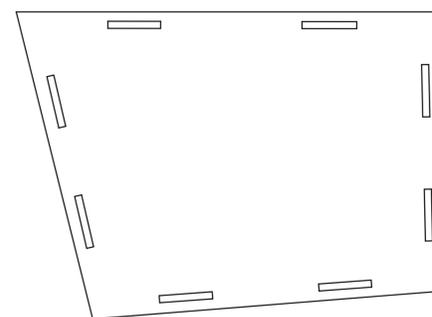

spielecke 1:20

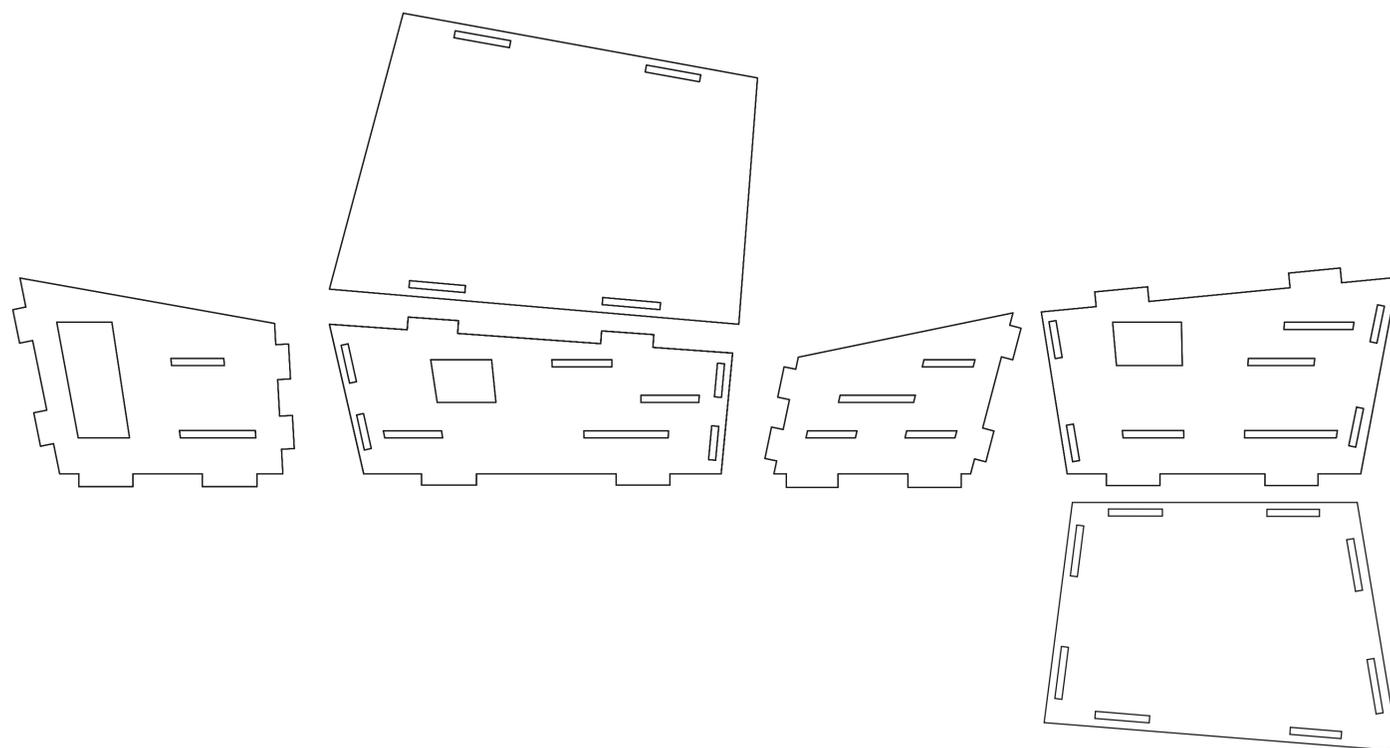


schlupfloch 1:20

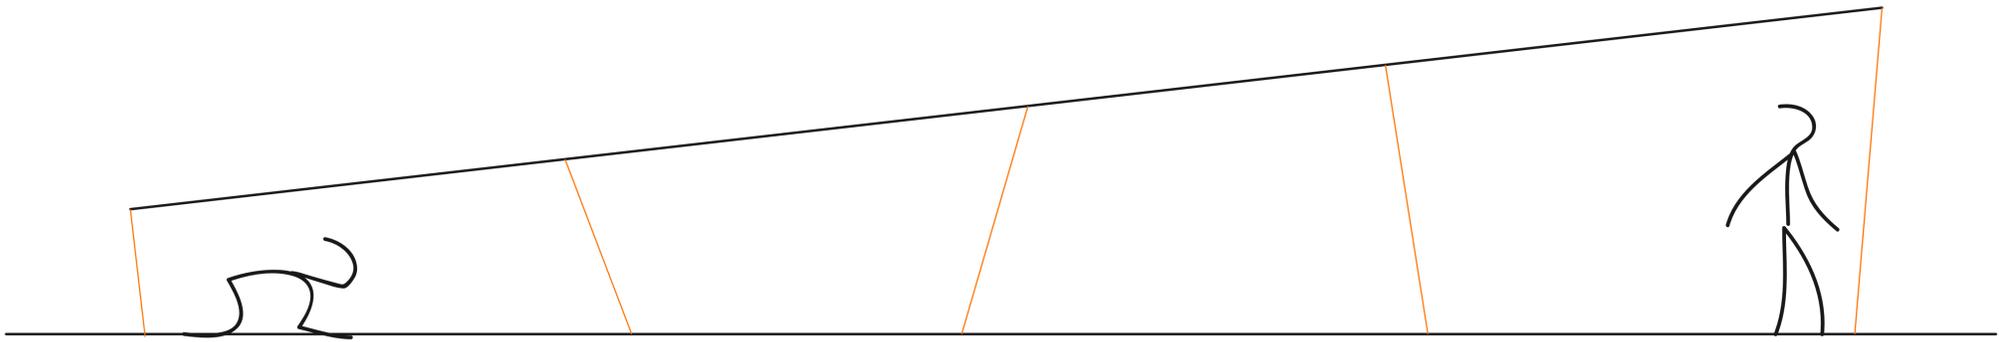


krabbeln, kriechen

gehen, stehen

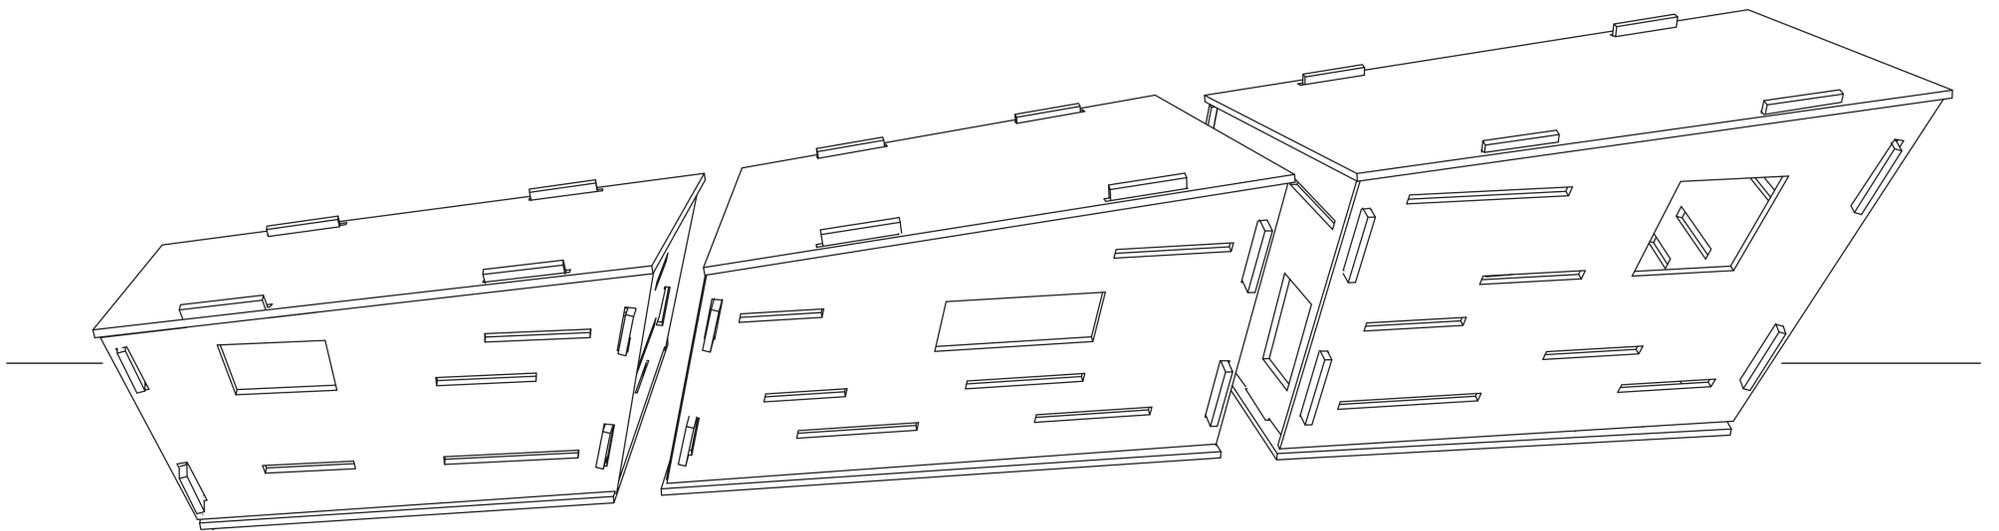

umsetzung

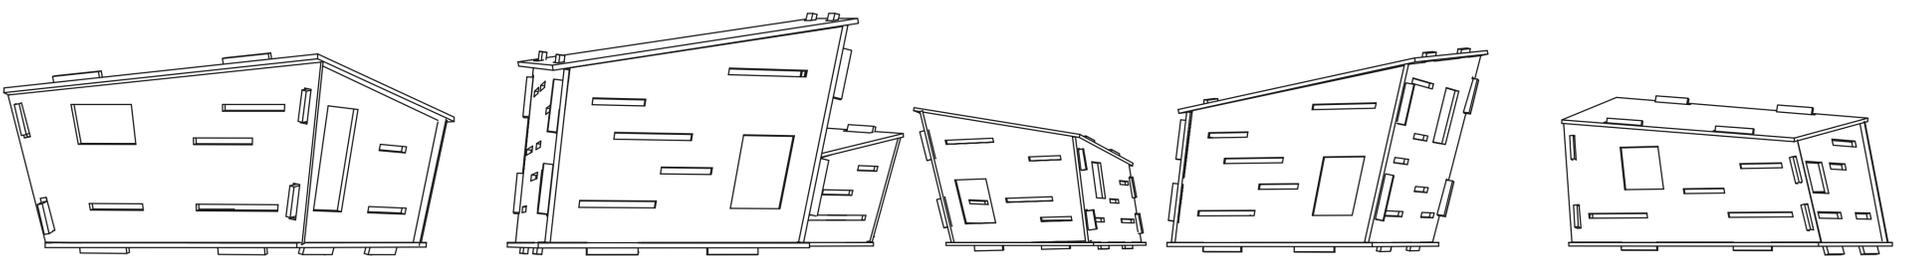

variation